ZMIANA MIEJSCOWEGO PLANU ZAGOSPODAROWANIA PRZESTRZENNEGO
terenu położonego w Tarnowie w dzielnicach Zbylitowska Góra i Koszyce

RYSUNEK PLANU — SKALA 1:1000

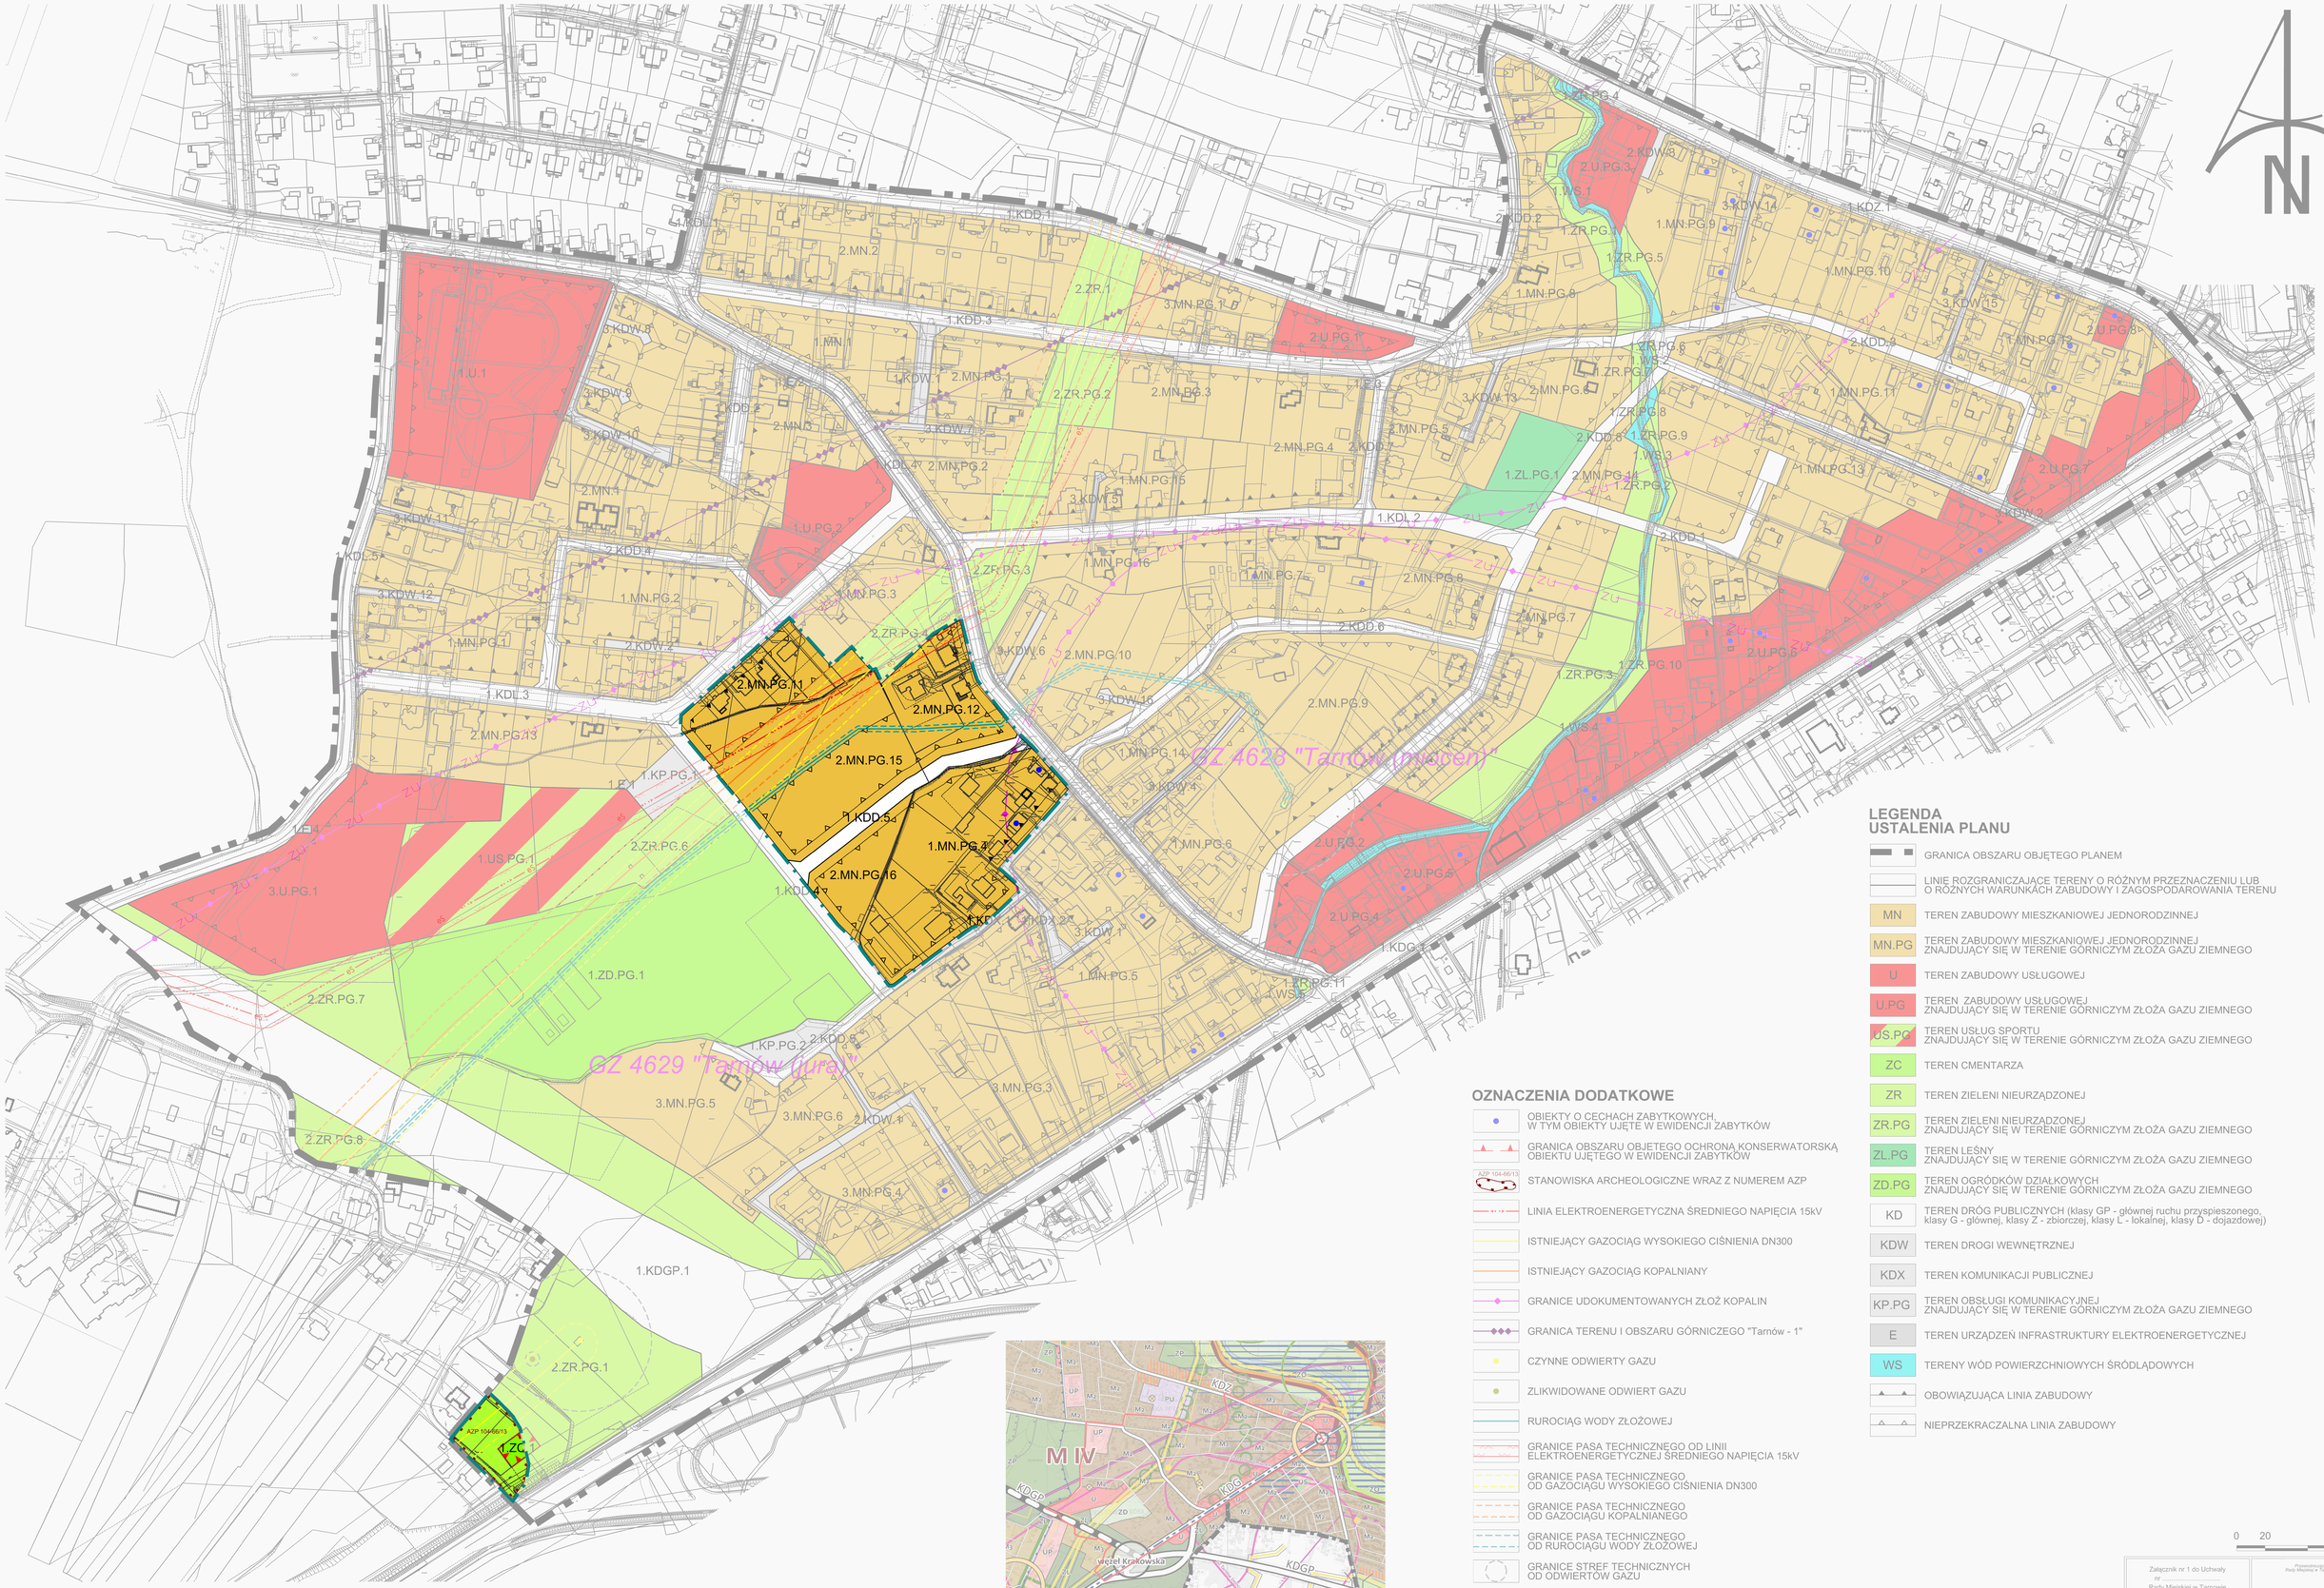

Wyrys ze zmiany Studium uwarunkowań i kierunków zagospodarowania przestrzennego Gminy Miasta Tarnów uchwalonej Uchwałą Rady Miejskiej w Tarnowie Nr LVII/705/2014 z dnia 25 września 2014 r.

LEGENDA
USTALENIA PLANU

- GRANICA OBSZARU OBJĘTEGO PLANEM
- LINIE ROZGRANICZAJĄCE TERENY O RÓŻNYM PRZEZNACZENIU LUB O RÓŻNYCH WARUNKACH ZABUDOWY I ZAGOSPODAROWANIA TERENU
- MN — TEREN ZABUDOWY MIESZKANIOWEJ JEDNORODZINNEJ
- MN.PG — TEREN ZABUDOWY MIESZKANIOWEJ JEDNORODZINNEJ ZNAJDUJĄCY SIĘ W TERENIE GÓRNICZYM ZŁOŻA GAZU ZIEMNEGO
- U — TEREN ZABUDOWY USŁUGOWEJ
- U.PG — TEREN ZABUDOWY USŁUGOWEJ ZNAJDUJĄCY SIĘ W TERENIE GÓRNICZYM ZŁOŻA GAZU ZIEMNEGO
- US.PG — TEREN USŁUG SPORTU ZNAJDUJĄCY SIĘ W TERENIE GÓRNICZYM ZŁOŻA GAZU ZIEMNEGO
- ZC — TEREN CMENTARZA
- ZR — TEREN ZIELENI NIEURZĄDZONEJ
- ZR.PG — TEREN ZIELENI NIEURZĄDZONEJ ZNAJDUJĄCY SIĘ W TERENIE GÓRNICZYM ZŁOŻA GAZU ZIEMNEGO
- ZL.PG — TEREN LEŚNY ZNAJDUJĄCY SIĘ W TERENIE GÓRNICZYM ZŁOŻA GAZU ZIEMNEGO
- ZD.PG — TEREN OGRÓDKÓW DZIAŁKOWYCH ZNAJDUJĄCY SIĘ W TERENIE GÓRNICZYM ZŁOŻA GAZU ZIEMNEGO
- KD — TEREN DRÓG PUBLICZNYCH (klasy GP - głównej ruchu przyspieszonego, klasy G - głównej, klasy Z - zbiorczej, klasy L - lokalnej, klasy D - dojazdowej)
- KDW — TEREN DROGI WEWNĘTRZNEJ
- KDX — TEREN KOMUNIKACJI PUBLICZNEJ
- KP.PG — TEREN OBSŁUGI KOMUNIKACYJNEJ ZNAJDUJĄCY SIĘ W TERENIE GÓRNICZYM ZŁOŻA GAZU ZIEMNEGO
- E — TEREN URZĄDZEŃ INFRASTRUKTURY ELEKTROENERGETYCZNEJ
- WS — TERENY WÓD POWIERZCHNIOWYCH ŚRÓDLĄDOWYCH
- OBOWIĄZUJĄCA LINIA ZABUDOWY
- NIEPRZEKRACZALNA LINIA ZABUDOWY

OZNACZENIA DODATKOWE

- OBIEKTY O CECHACH ZABYTKOWYCH, W TYM OBIEKTY UJĘTE W EWIDENCJI ZABYTKÓW
- GRANICA OBSZARU OBJETEGO OCHRONĄ KONSERWATORSKĄ OBIEKTU UJĘTEGO W EWIDENCJI ZABYTKÓW
- AZP 104-66/13 — STANOWISKA ARCHEOLOGICZNE WRAZ Z NUMEREM AZP
- LINIA ELEKTROENERGETYCZNA ŚREDNIEGO NAPIĘCIA 15kV
- ISTNIEJĄCY GAZOCIĄG WYSOKIEGO CIŚNIENIA DN300
- ISTNIEJĄCY GAZOCIĄG KOPALNIANY
- GRANICE UDOKUMENTOWANYCH ZŁOŻ KOPALIN
- GRANICA TERENU I OBSZARU GÓRNICZEGO "Tarnów - 1"
- CZYNNE ODWIERTY GAZU
- ZLIKWIDOWANE ODWIERT GAZU
- RUROCIĄG WODY ZŁOŻOWEJ
- GRANICE PASA TECHNICZNEGO OD LINII ELEKTROENERGETYCZNEJ ŚREDNIEGO NAPIĘCIA 15kV
- GRANICE PASA TECHNICZNEGO OD GAZOCIĄGU WYSOKIEGO CIŚNIENIA DN300
- GRANICE PASA TECHNICZNEGO OD GAZOCIĄGU KOPALNIANEGO
- GRANICE PASA TECHNICZNEGO OD RUROCIĄGU WODY ZŁOŻOWEJ
- GRANICE STREF TECHNICZNYCH OD ODWIERTÓW GAZU

zakres wprowadzonych zmian w wyniku uwzględnienia uwag złożonych do wyłożenia do publicznego wglądu projektu zmiany

0 20 100

Załącznik nr 1 do Uchwały nr ..... Rady Miejskiej w Tarnowie z dnia .....

Przewodniczący Rady Miejskiej w Tarnowie

Dolnośląskie Biuro Urządzania Terytorialnego

Zmiana miejscowego planu zagospodarowania przestrzennego terenu położonego w Tarnowie w dzielnicach Zbylitowska Góra i Koszyce

skala rysunku 1:1000