


Remont ulicy Krakowskiej


Schemat organizacji ruchu na czas robót




ETAP I

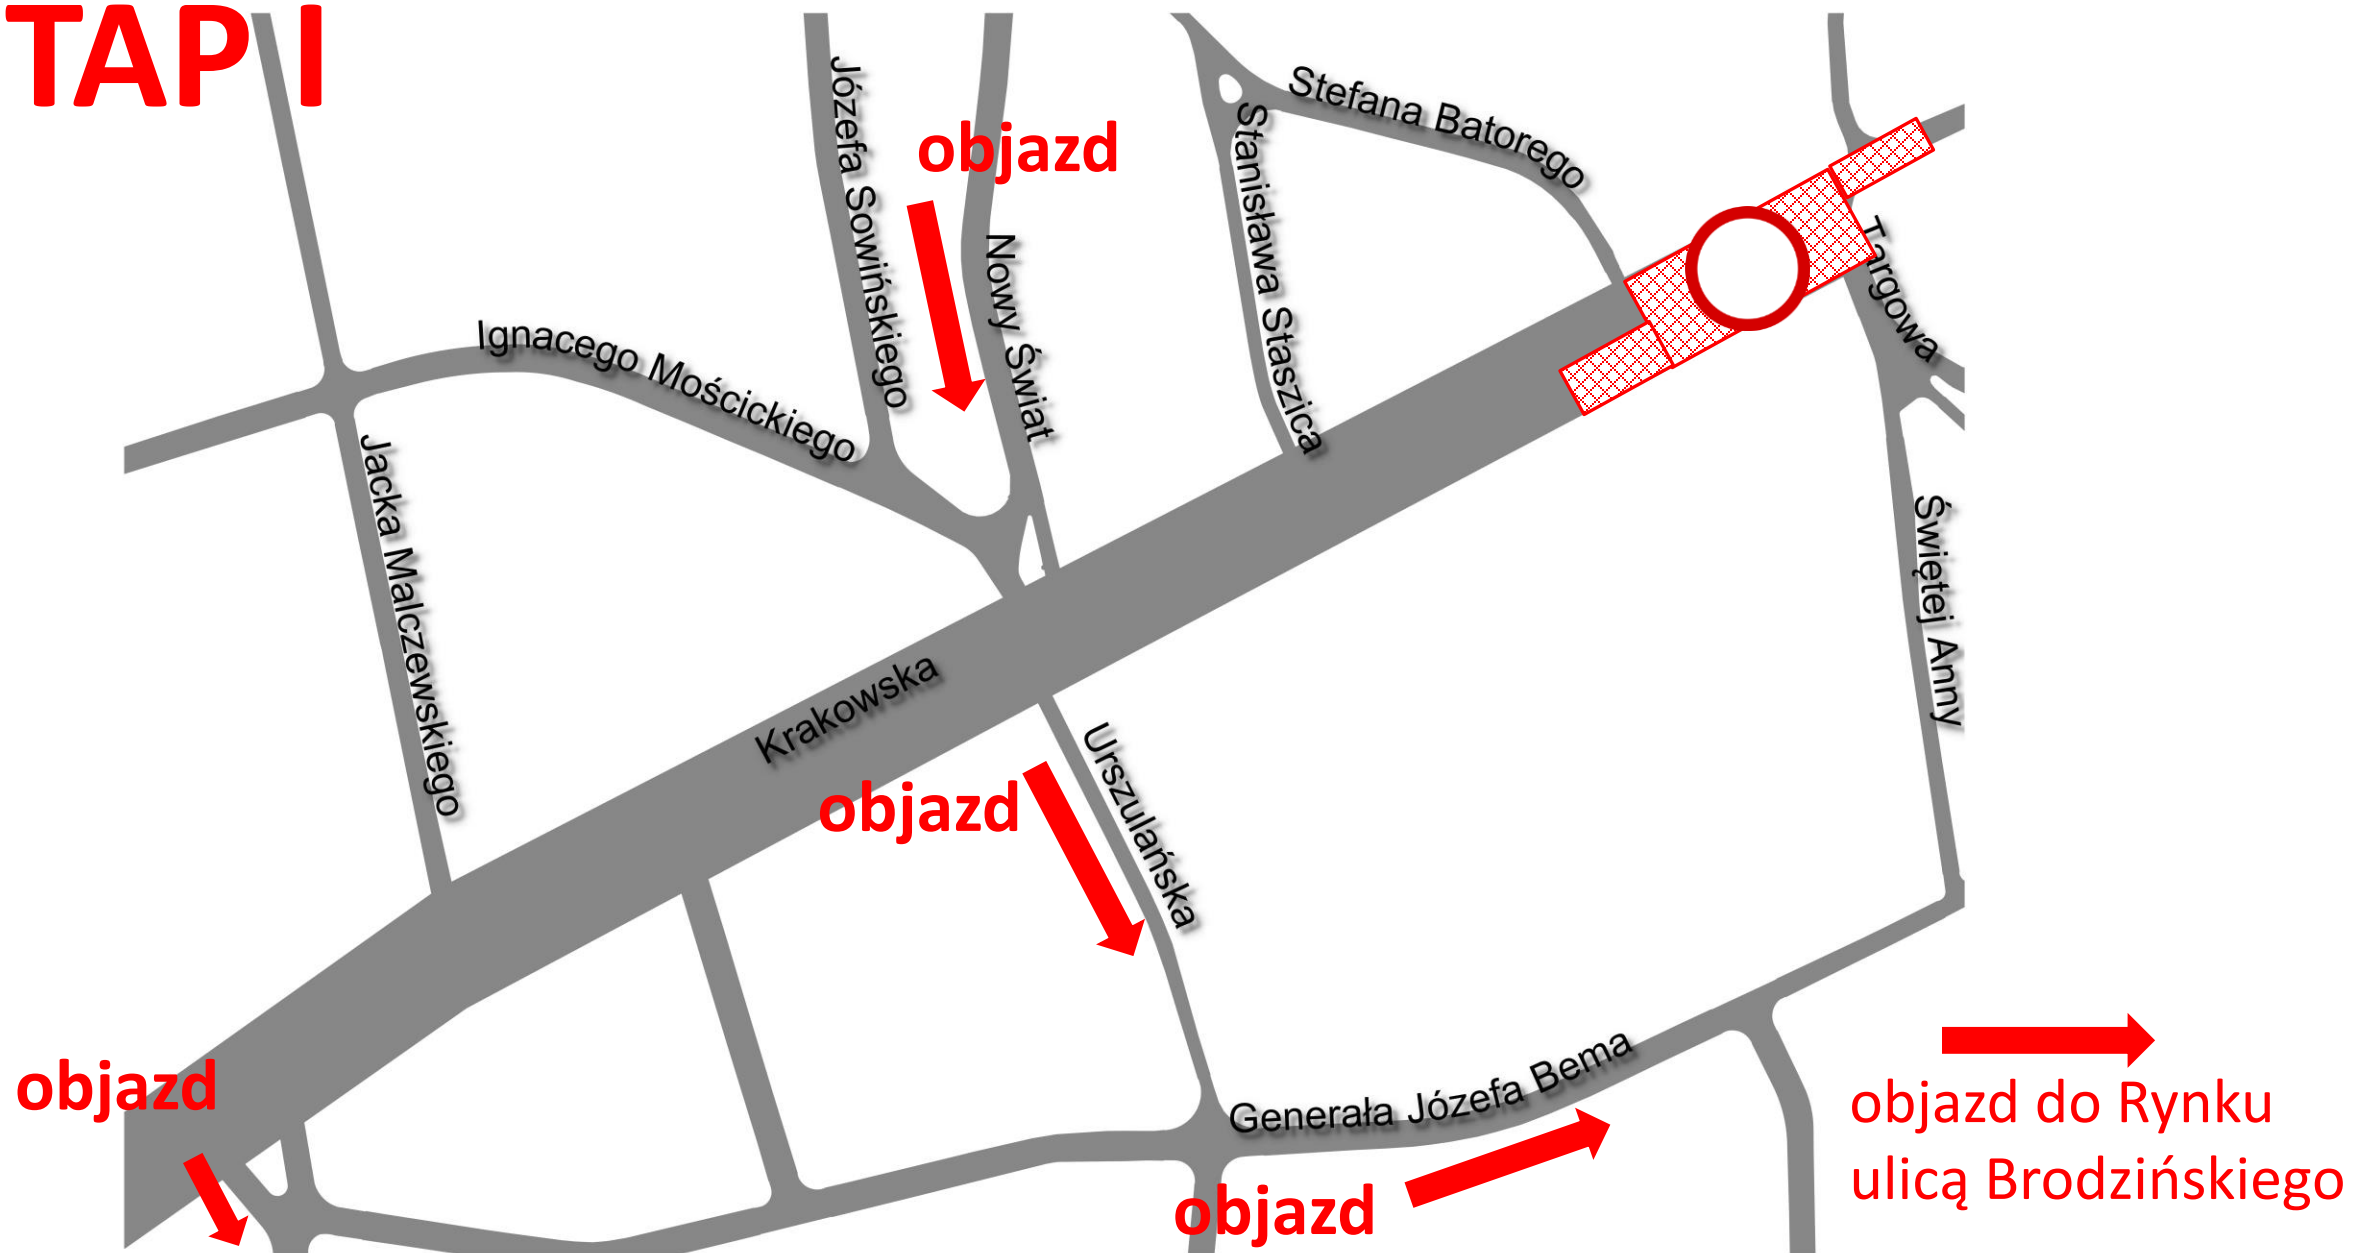


ETAP II

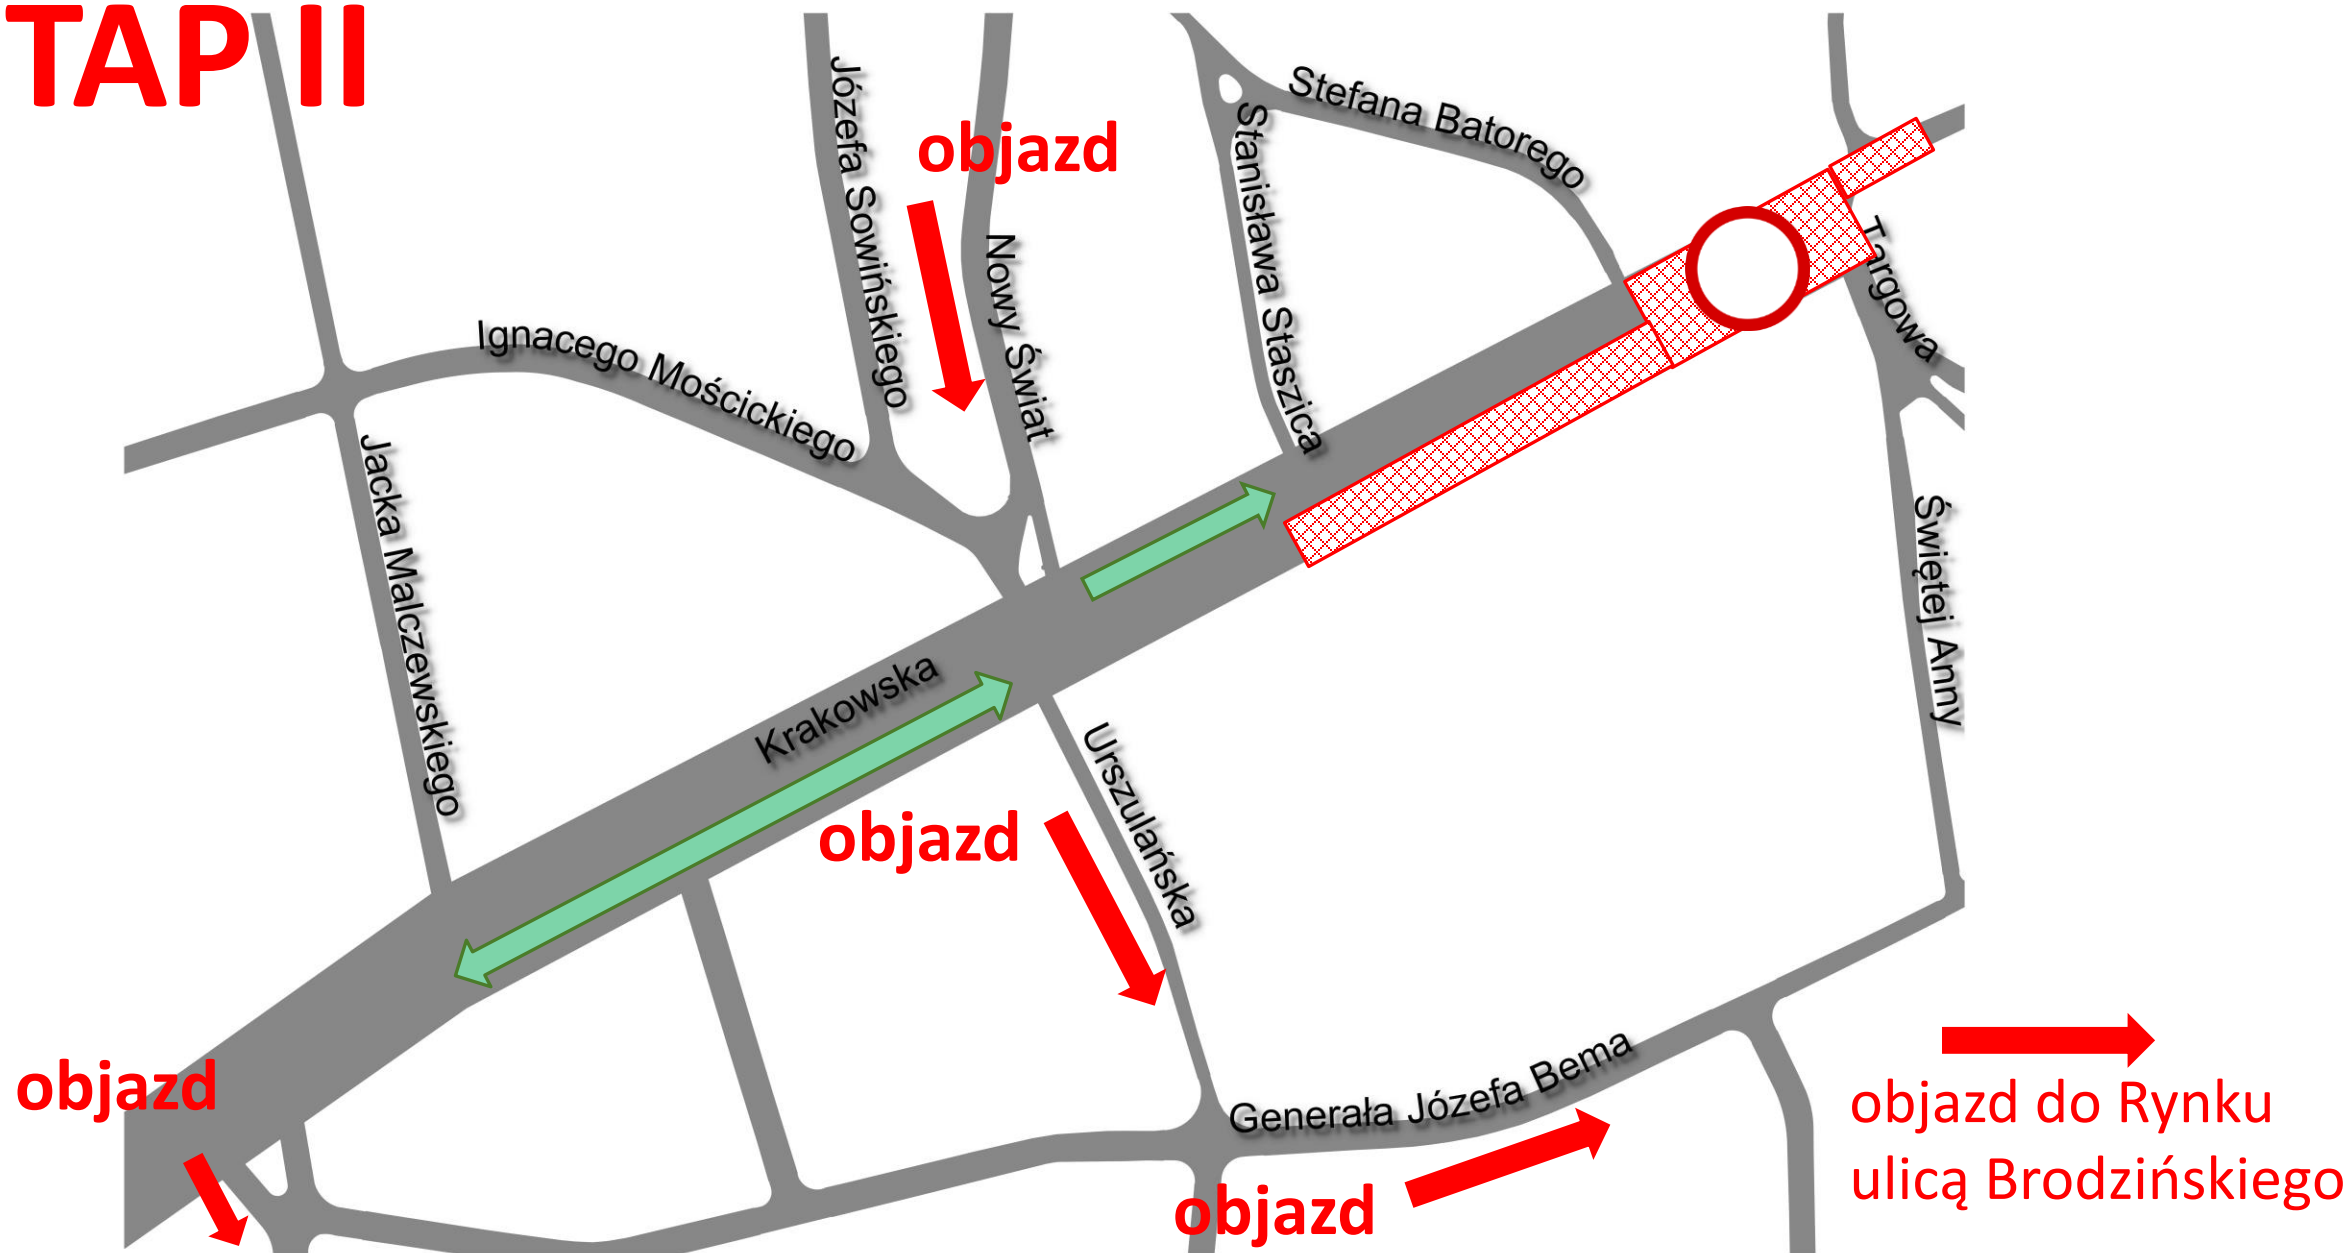


ETAP III

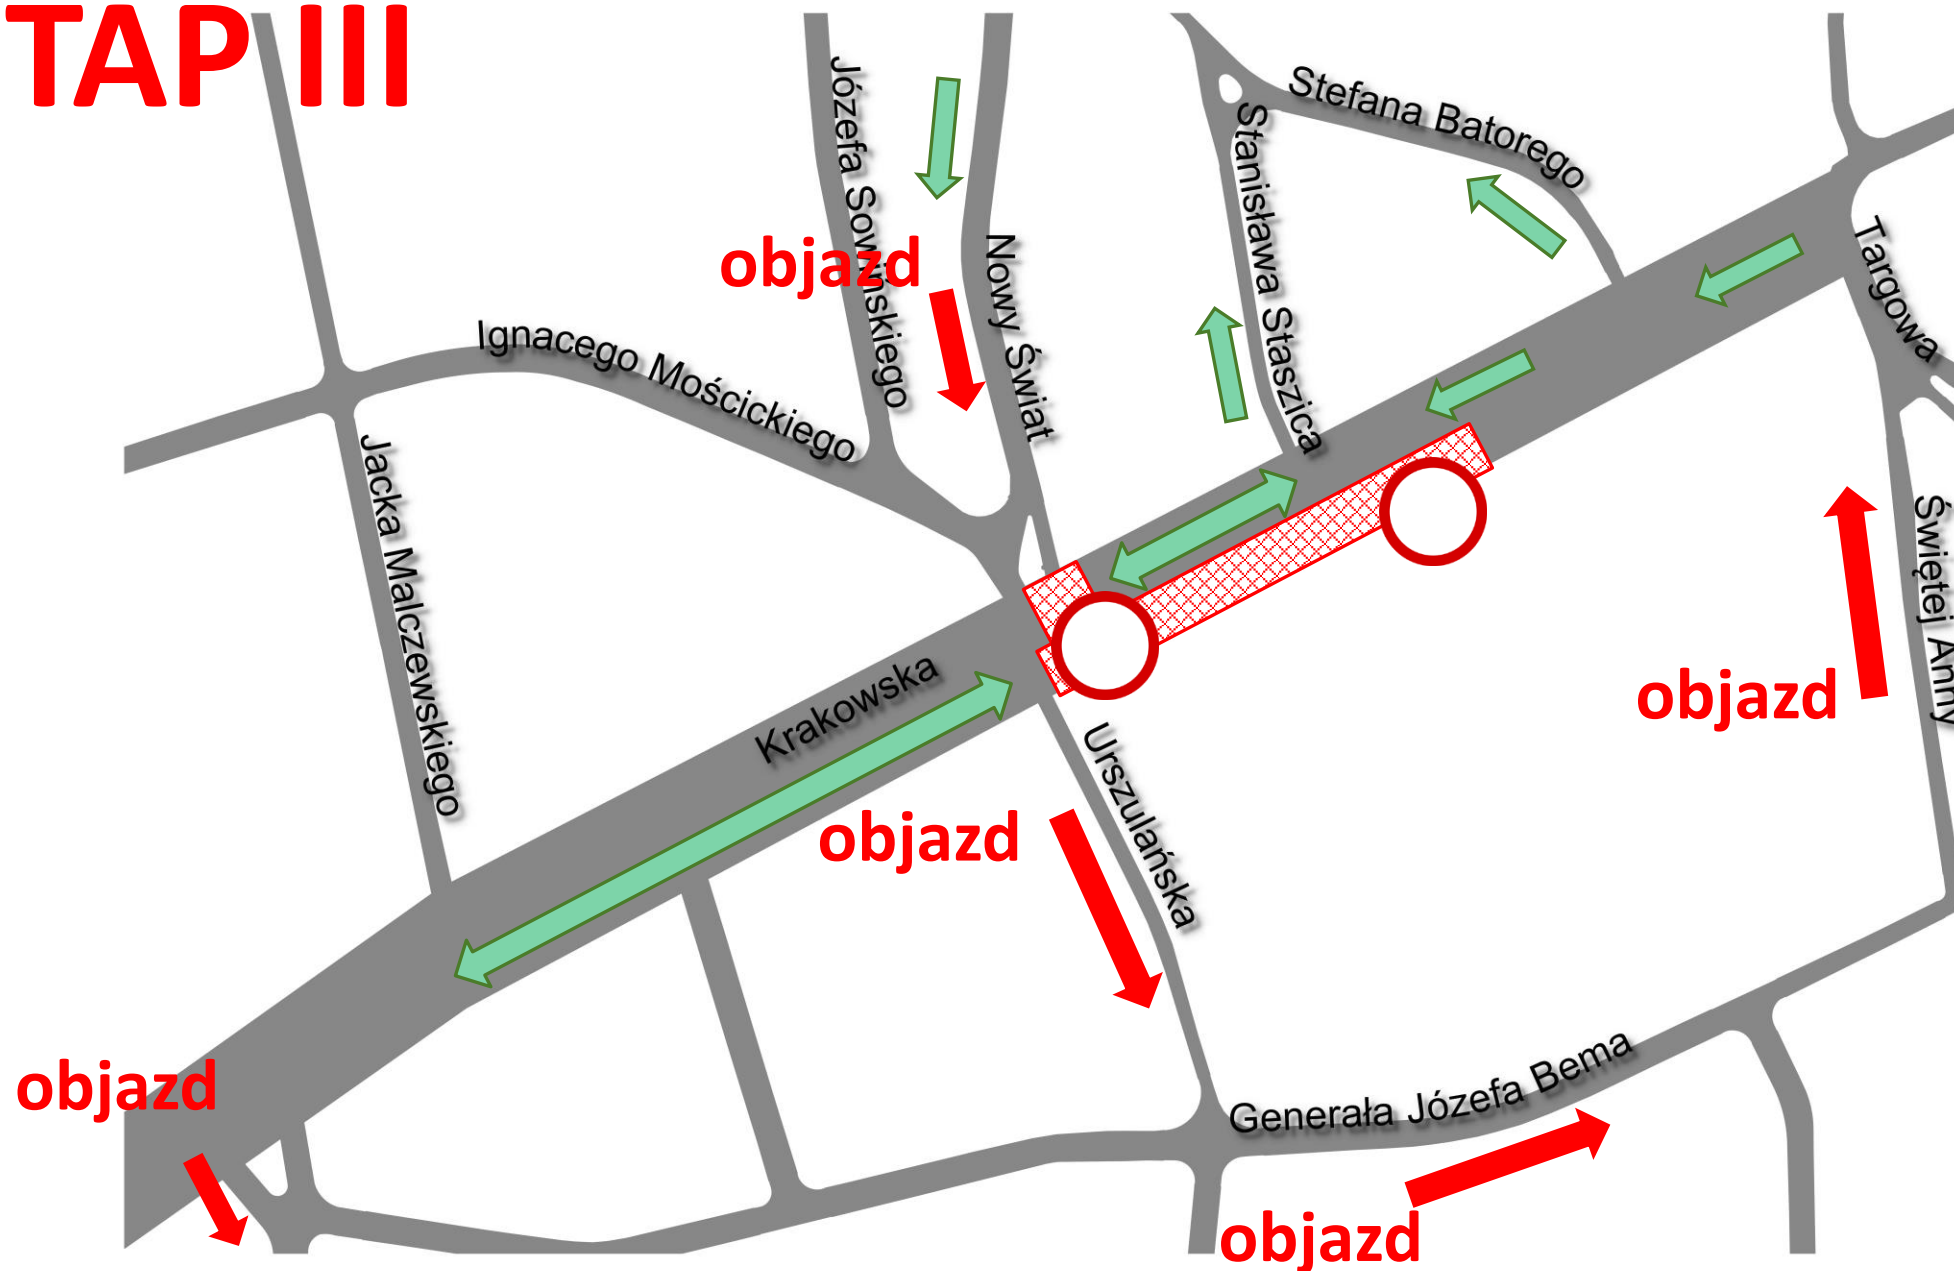


ETAP IV

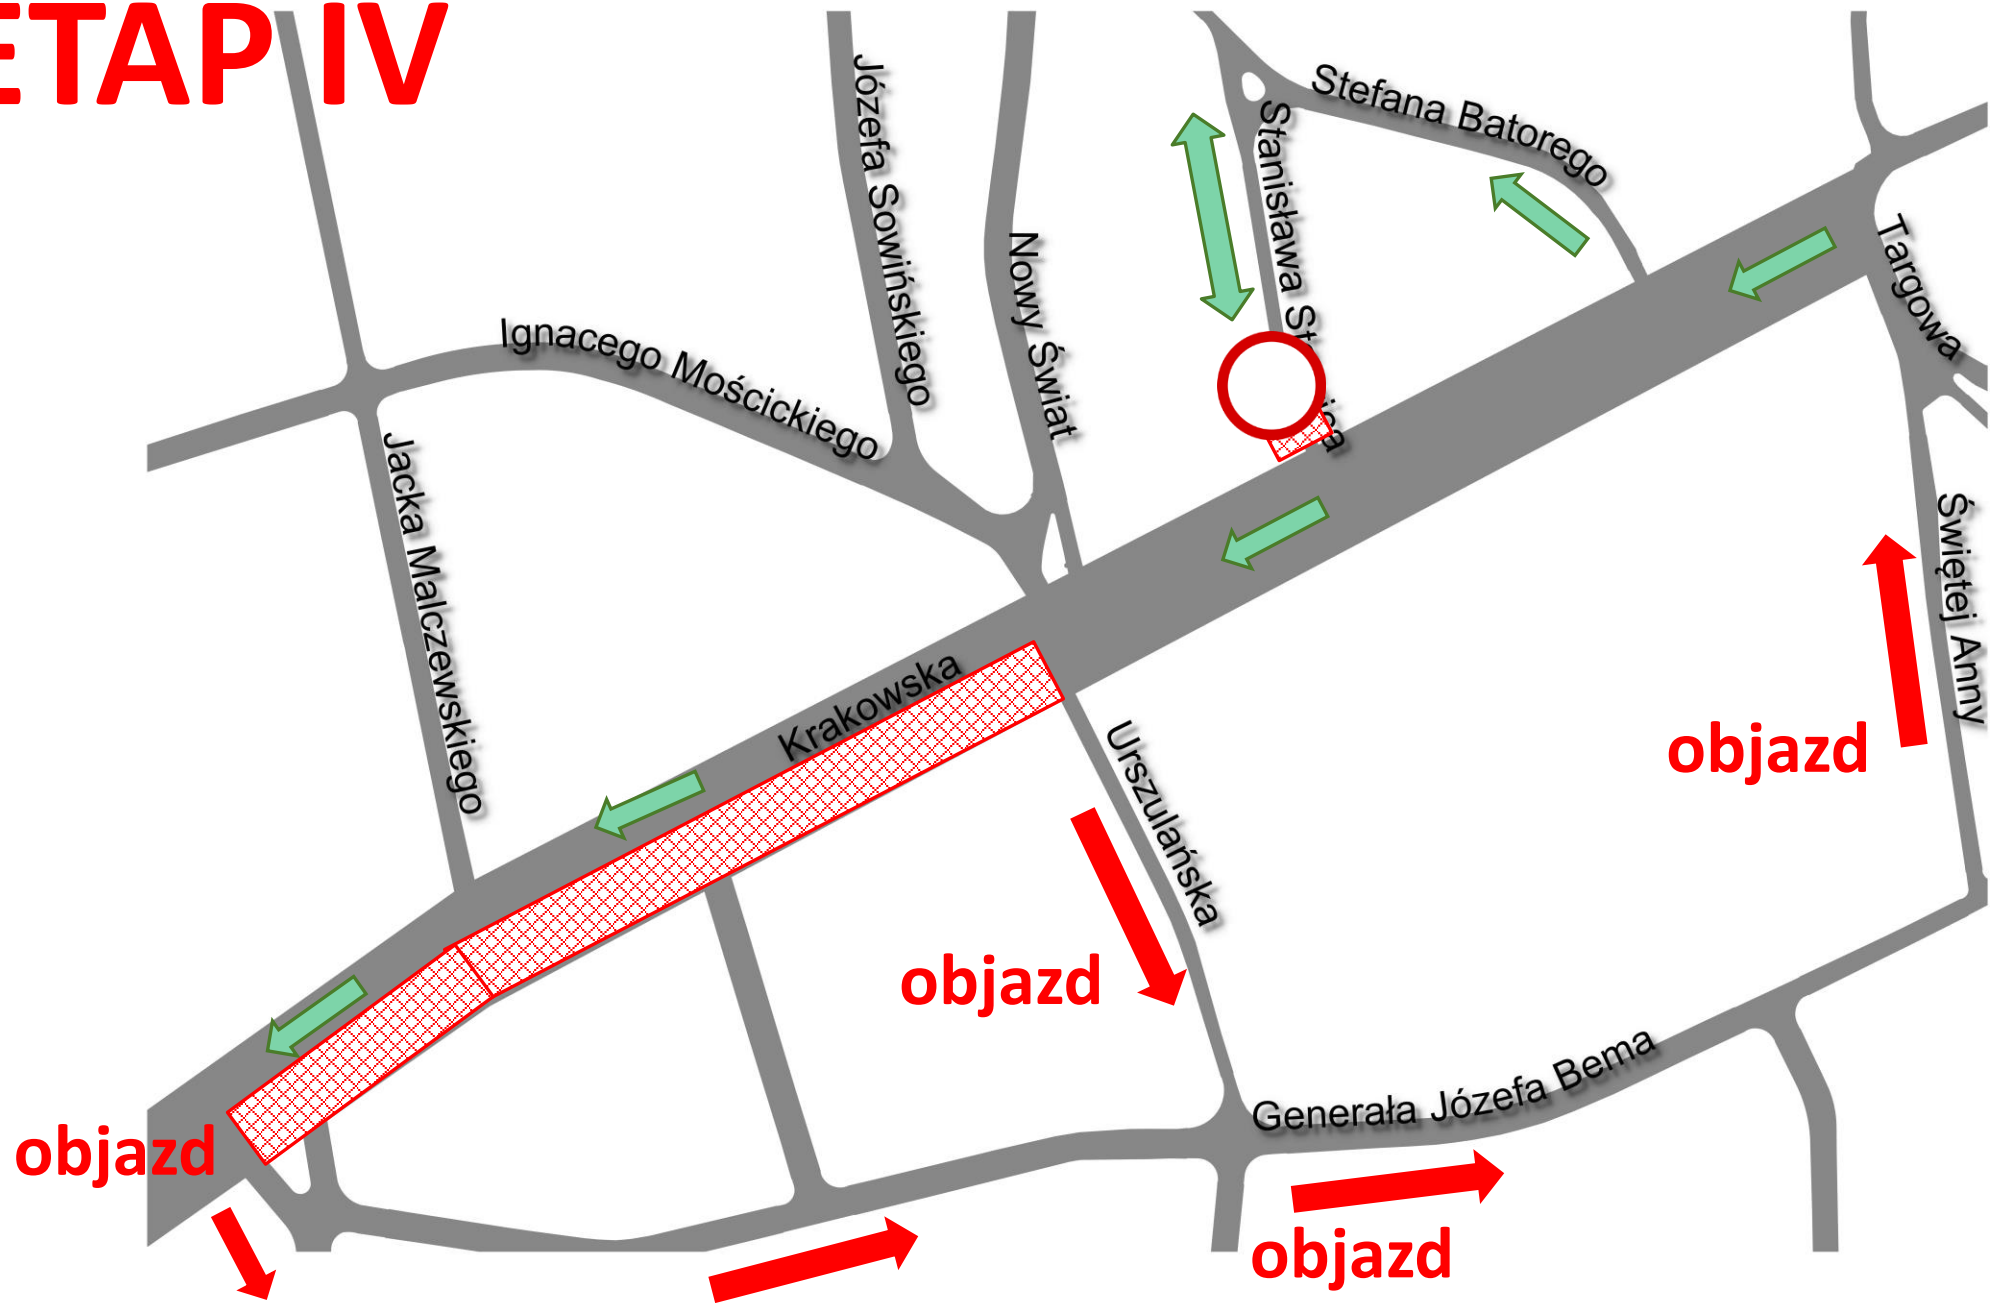

ETAP V

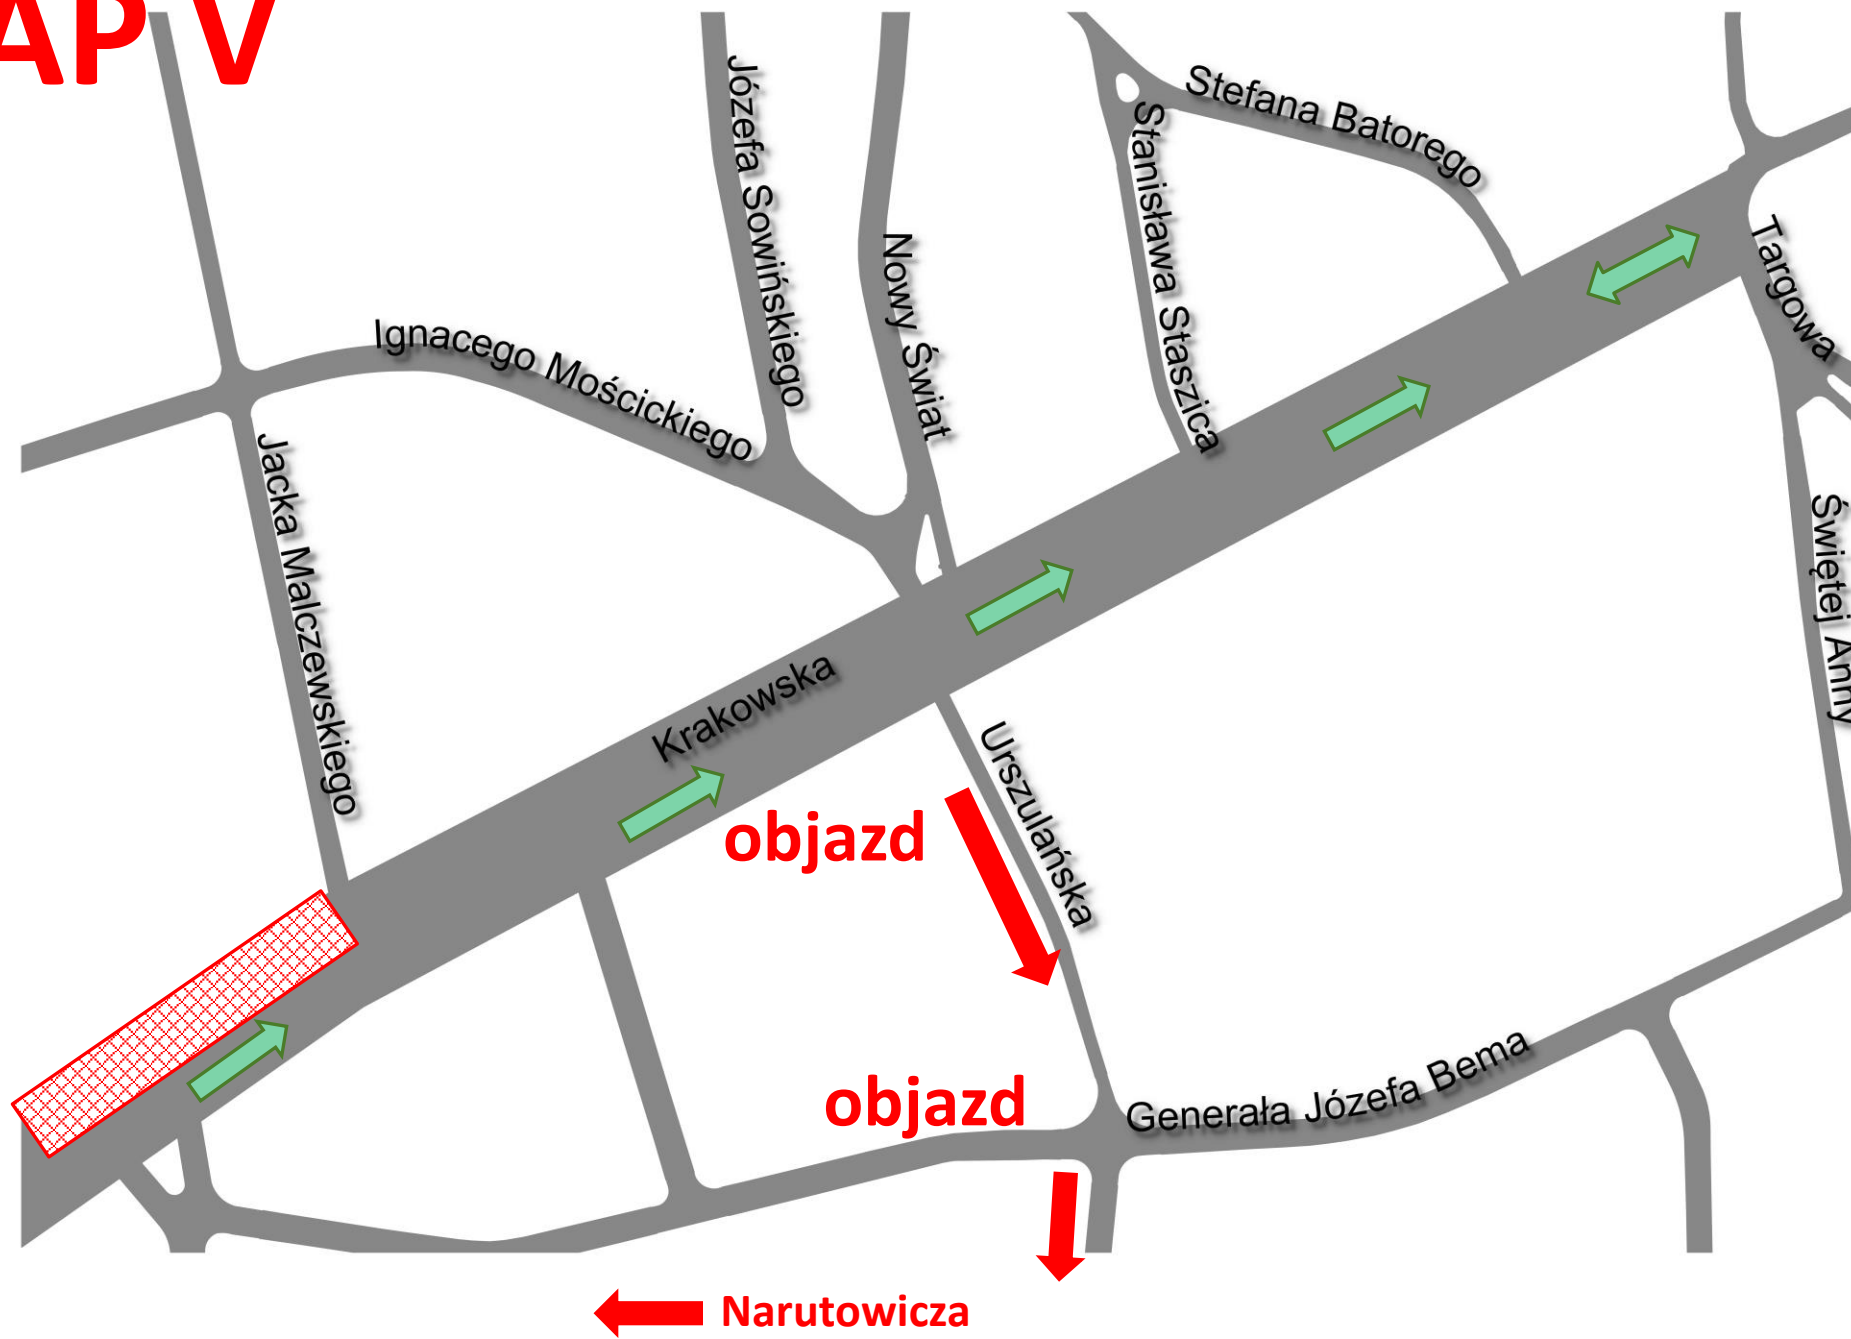

ETAP VI

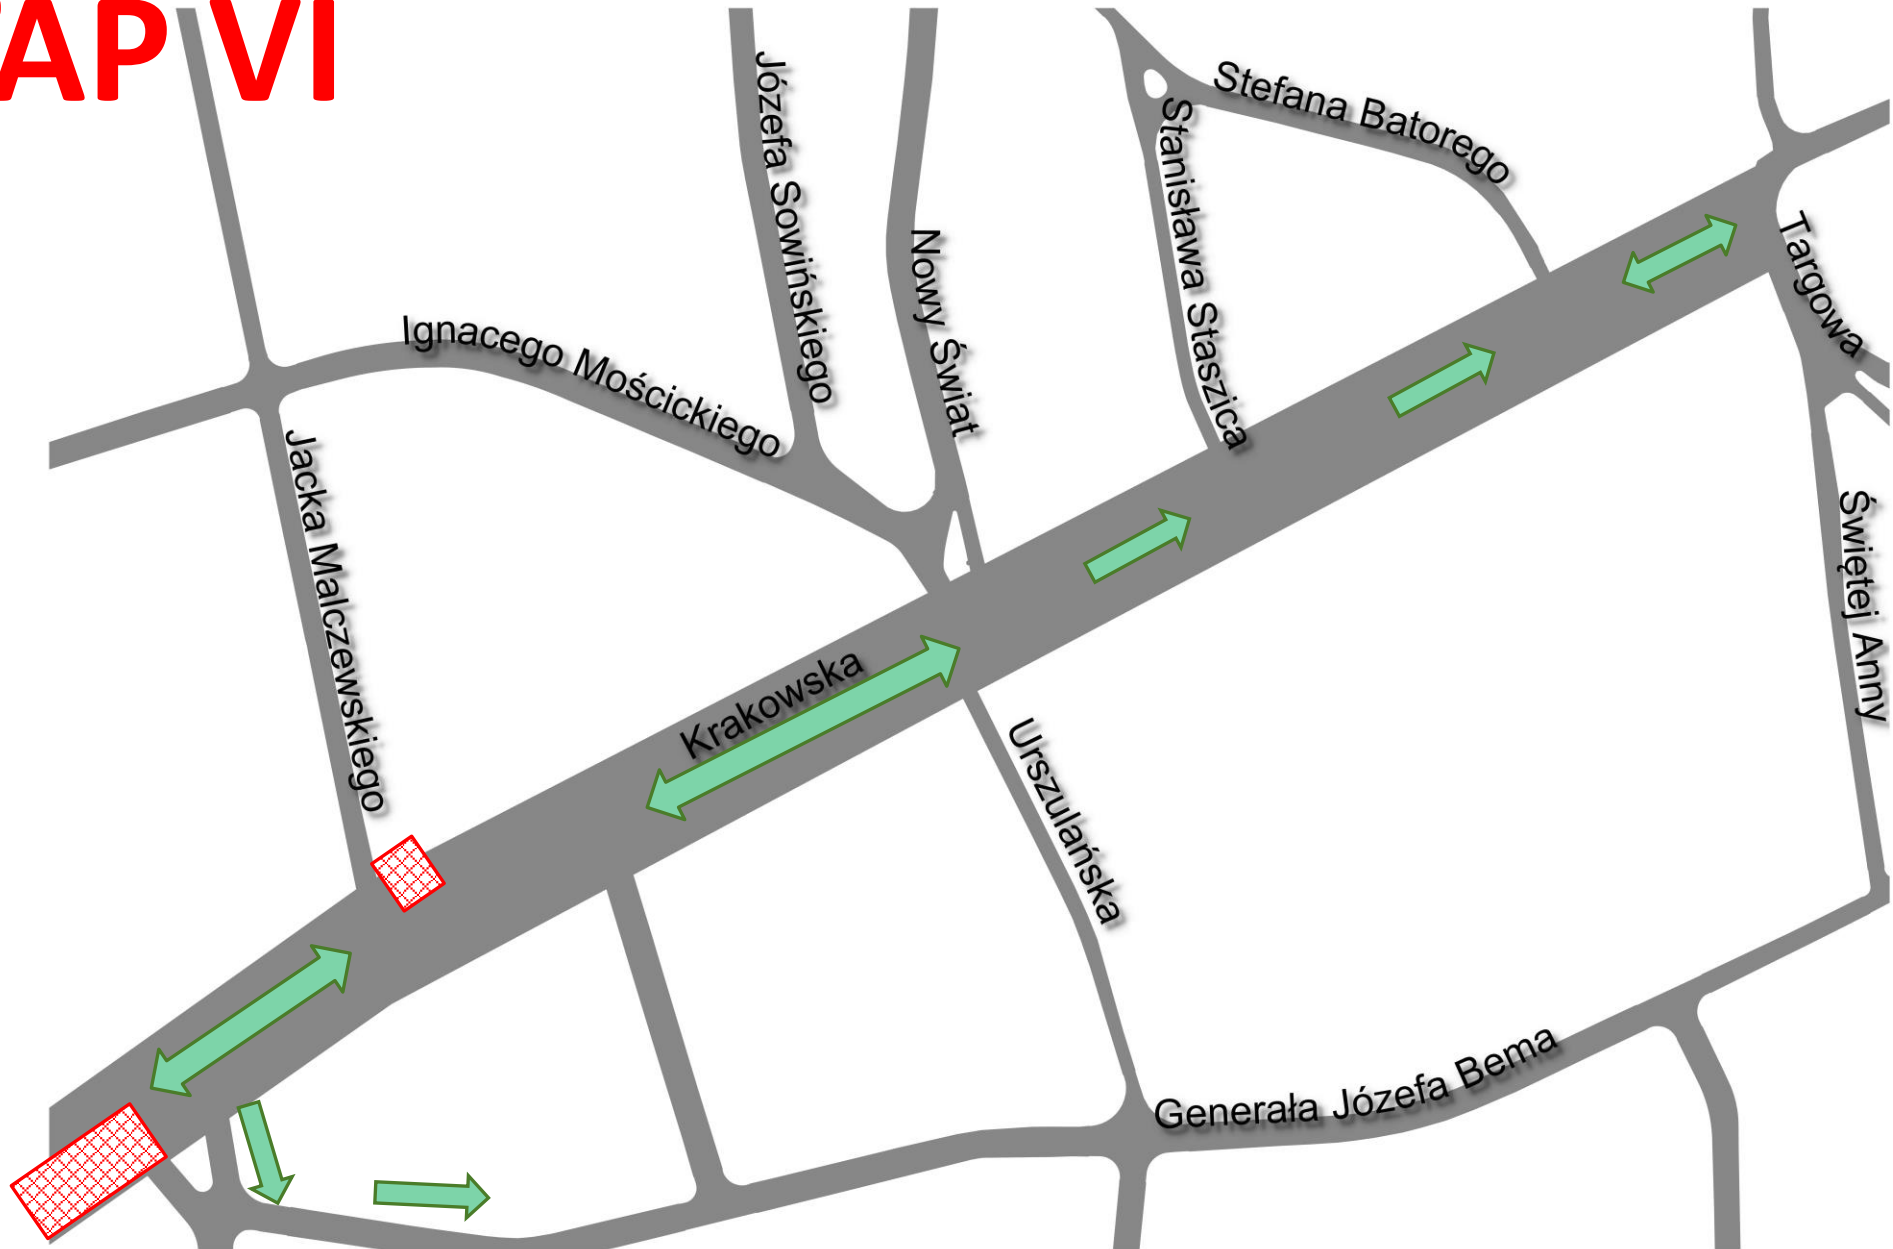

← Narutowicza

HARMONOGRAM ROBÓT - aktualizacja

Remont ul. Krakowskiej w Tarnowie



USŁUGI BUDOWLANO-TRANSPORTOWE ANKO
STANISŁAW ONAK BARBARA STANASZEK Spółka Jawna
33-100 Tarnów, ul. Tuchowska 25A

2017

Czerwiec

Lipiec

Sierpień

Wrzesień

Październik

Listopad

Opis robót

Dokumentacja	1	Wykonanie odkrywek oraz badania laboratoryjne parametrów istniejącej podbudowy	█	█																	
	2	Wykonanie mapy do celów projektowych wraz z inwentaryzacją istniejącego uzbrojenia	█	█																	
	3	Projekt budowlany i wykonawczy branży drogowej oraz przedmiar robót z podziałem na poszczególne etapy i zgłoszenie robót		█	█	█															
	4	Projekt odwodnienia jezdni			█	█															
	5	Projekt tymczasowej oraz stałej organizacji ruchu			█	█															
Etap I	7	Roboty rozbiórkowe				█	█														
	8	Wykonanie nowej nawierzchni ciągu jezdni					█	█													
	9	Sezonowanie nawierzchni przed dopuszczeniem do ruchu					█	█	█												
Etap II + III	10	Roboty rozbiórkowe						█	█												
	11	Wykonanie nowej nawierzchni ciągu jezdni							█	█											
	12	Sezonowanie nawierzchni przed dopuszczeniem do ruchu								█	█	█									
Etap IV	13	Roboty rozbiórkowe									█	█									
	14	Wykonanie nowej nawierzchni ciągu jezdni									█	█	█								
	15	Sezonowanie nawierzchni przed dopuszczeniem do ruchu										█	█	█							
Etap V	16	Roboty rozbiórkowe																█	█		
	17	Wykonanie nowej nawierzchni ciągu jezdni																	█		
	18	Sezonowanie nawierzchni przed dopuszczeniem do ruchu																	█	█	
Etap VI	19	Roboty rozbiórkowe																		█	
	20	Wykonanie nowej nawierzchni ciągu jezdni																		█	
	21	Sezonowanie nawierzchni przed dopuszczeniem do ruchu																		█	
Inne	22	Wymiana uszkodzonych płytek na chodnikach wraz z dostosowaniem chodnika od ul. Kaczkowskiego do ul. Urszulańskiej do postoju samochodów dostawczych								█	█	█	█								

Dziękuję za uwagę
