


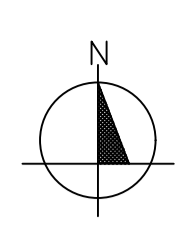


**ZMIANA MIEJSCOWEGO PLANU ZAGOSPODAROWANIA PRZESTRZENNEGO W OBSZARZE MIASTA TARNOWA,
W REJONIE BYLEJ STREFY ZAKŁADÓW AZOTOWYCH**

ZAŁĄCZNIK NR 2 DO UCHWAŁY NR
RADY MIEJSKIEJ W TARNOWIE Z DNIA

SKALA 1:1000



**WYRYS ZE ZMIANY STUDIUM UWARUNKOWAŃ I KIERUNKÓW
ZAGOSPODAROWANIA PRZESTRZENNEGO GMINY MIASTA TARNOWA**

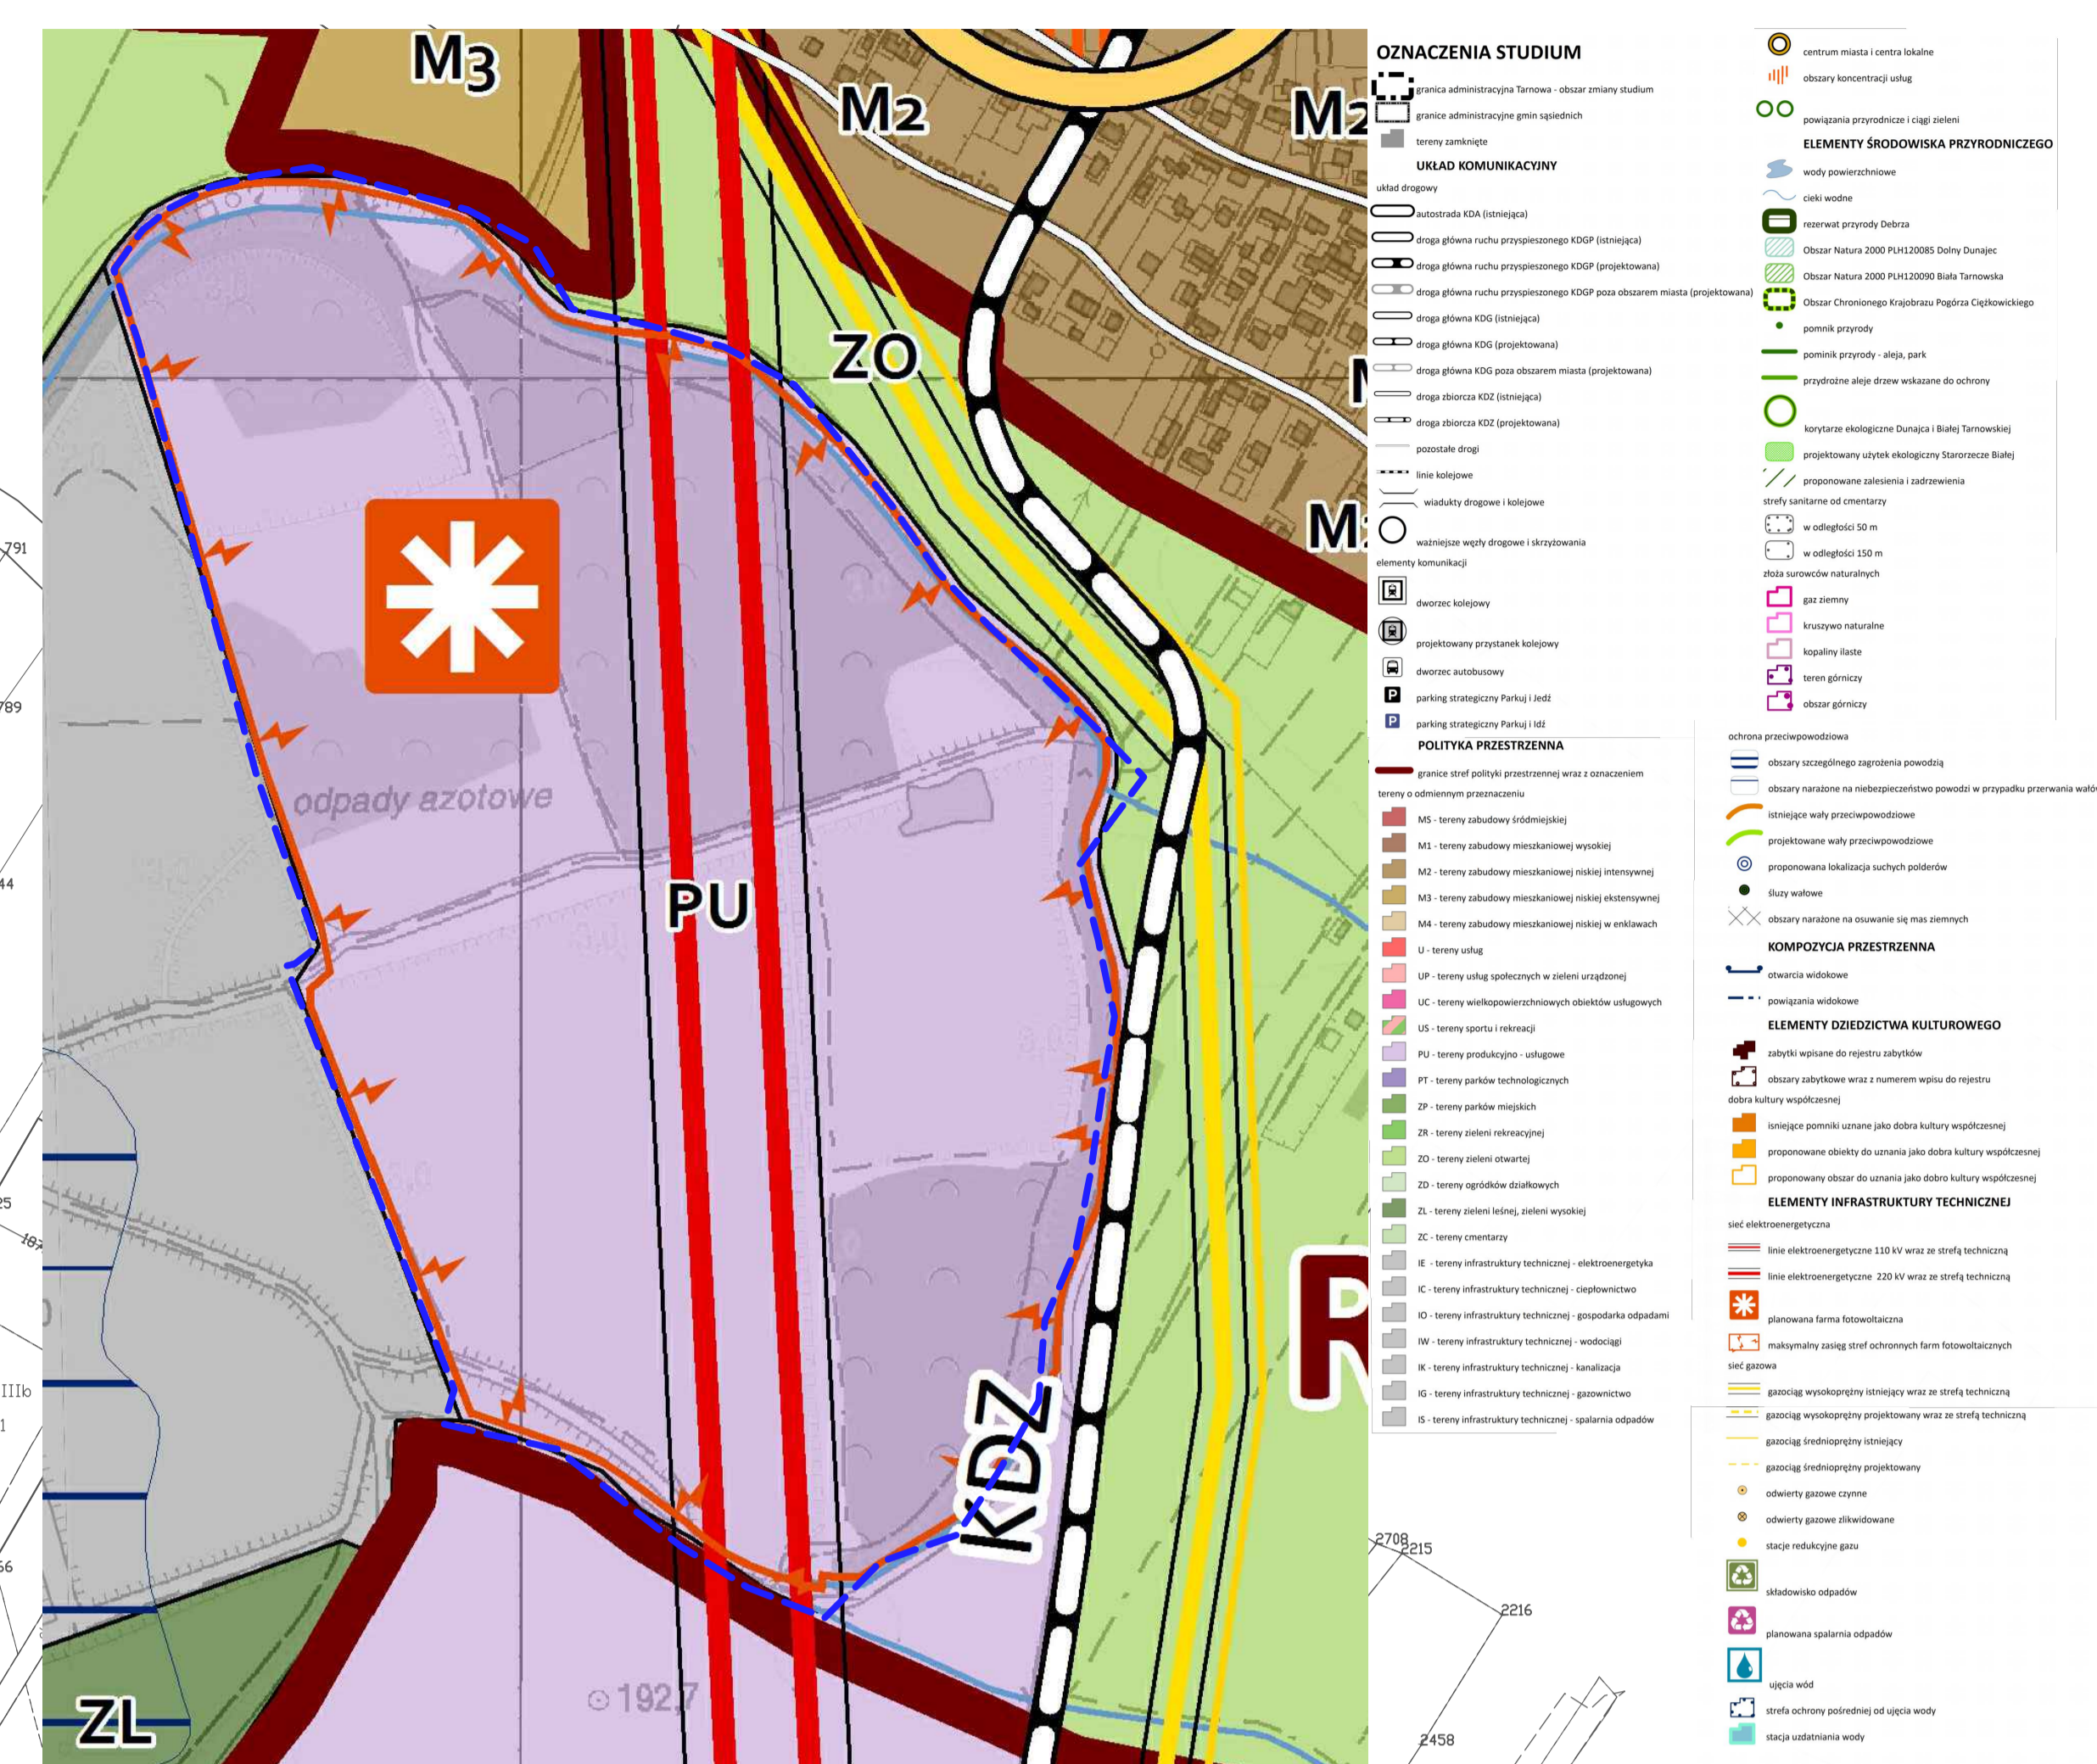

- OBOWIĄZUJĄCE USTALENIA PLANU**
- granica obszaru objętego zmianą planu miejscowego
 - linie rozgraniczające tereny o różnym przeznaczeniu lub różnych zasadach zagospodarowania
 - ▲▲ nieprzekraczalne linie zabudowy
 - ▨ strefa ograniczonych możliwości lokalizacji budynków
 - PF tereny produkcji energii z wykorzystaniem promieniowania słonecznego
 - ZL tereny lasów
 - 12 wymiary w metrach
- OZNACZENIA INFORMACYJNE**
- przebieg sieci elektroenergetycznych wysokich napięć
 - istniejący gazociąg wysokiego ciśnienia DN 250
 - ▨ pas technologiczny linii elektroenergetycznej
 - ▨ strefa kontrolowana gazociągu wysokiego ciśnienia

TYTUL OPRACOWANIA:	ZMIANA MIEJSCOWEGO PLANU ZAGOSPODAROWANIA PRZESTRZENNEGO W OBSZARZE MIASTA TARNOWA, W REJONIE BYLEJ STREFY ZAKŁADÓW AZOTOWYCH
SZPORDZAJĄCY:	INŻYNIER MIKŁAJ TARNOWSKI ul. Adama Mickiewicza 33-100 Tarnobrzeg
WYKONAWCA:	INSTYTUT ROZWOJU MIAST I REGIONÓW ul. Tarnobrzeg 45 03-708 Warszawa
ZESPÓŁ AUTORSKI:	mgr inż. Andrzej Malczowski mgr inż. Agnieszka Chodkiewicz mgr inż. Aneta Ustuszyńska mgr inż. Jacek Pogorzały
DATA:	14.04.2023 r. SKALA: 1:1000