



# KONCEPCJA ZAGOSPODAROWANIA PARKU LEGIONÓW W TARNOWIE

278296



PLAN ZAGOSPODAROWANIA SKALA 1:1000

## LEGENDA

### NAWIERZCHNIE UTWARDZONE

- PŁYTY BETONOWE - GŁÓWNY CIĄG PRZEZ DO GALERII
- ŻYWIÇA SYNTETYCZNA - ŚCIEŻKA ROWEROWA
- ŻWIŃ - ŚCIEŻKA BIEGOWA
- KOSTKA BRUKOWA
- DREWNO

### NAWIERZCHNIE NIETWARDZONE

- TRAWA
- ŁĄKA KWIATOWA
- RABATKA KWIATOWA
- KAMIEŃ
- WODA

- OBIEKTY KUBATUROWE: ALTANY/PAWILONY
- SKARPA
- DRZEWA NIŚKIE/ KRZEWY
- DRZEWA WYSOKIE
- PŁACZCE

- ŁAWKI / ELEMENTY MAŁEJ ARCHITEKTURY
- PUNKTY OŚWIETLENOWE

1. SKWER GEMINI - PŁAC PRZED WEJŚCIEM DO GALERII
2. KAWIARNIA
3. WIDOWNIA NA SKARPIE (DODATKOWE WZMOCNIENIE SKARPI)
4. PAGÓREK Z ELEMENTEM PŁACU ZABAW
5. PŁAC ZABAW DLA MŁODSZYCH DZIECI
6. PUNKT OPIEKI NAD DZIECI
7. PŁAC ZABAW DLA DZIECI STARSZYCH
8. LOGO GEMINI JASNA PARK Z KRZEWÓW ZMOZELONYCH
9. PŁAC ZAKOCHANYCH
10. PŁAC POD BRZÓDKĄ
11. PŁAC SZACHISTÓW
12. OGRÓD SZTUKI
13. ŁAWKA ZIG-ZAG
14. BOISKO WIELOFUNKCYJNE
15. BŁONIA - KWIŃCANA ŁĄKA
16. RZEŻBA

## ZASADY KOMPOZYCJI I ROZMIESZCZENIE PROGRAMU PARKU LEGIONÓW

WYDROBNIŁO NASTĘPUJĄCE STREFY FUNKCYJNALNE Z ATRAKCJAMI SKIEROWANYMI DO RÓŻNYCH GRUP WIEKOWYCH:

- I. STREFA ZABAW DLA DZIECI** - STRZEŻONY PŁAC ZABAW, Z MOŻLIWOŚCIĄ POCZĄTKOWANIE DZIECI POD FACHOWĄ OPĘKĄ, PODCZAS ZAKUPOW W GALERII. ZAPROJEKTOWANO NA PŁASKIM CYPŁU DROG ALB PIESZO - KOWEROWEJ, ZOSTAŁ ON PODZIELONY NA STREFY PRZEZNACZONE DLA DZIECI MŁODSZYCH I STARSZYCH.
- II. STREFA SPORTU I REKREACJI** - DLA MŁODSZEJ PRZEZWIĘZANO SPECJALNE INSTALACJE DO AKROBACJI LUDOWYCH, JAZDY NA DESKOROLKACH ORAZ BETONOWE MURY POD ARTYSTYCZNE GRAFITKI I MURALE. DLA AMATORÓW JOGGINGU I JAZDY ROWEROWEJ PRZEZWIĘZANO MEANDRUJĄCE PO DŁONYCH TRAWNIKACH ŚCIEŻKI.
- III. STREFA AKTYWNOŚCI** - „SKWER GEMINI” REPREZENTACYJNY PŁAC ZWIĄZANY Z GALERIA, HANDELOWĄ, ZNAJDUJĄCY SIĘ Z CENTRALNEJ CZĘŚCI PARKU I BUDNOWNYMI O ZWAROKU FORTANANAM I KAWIARNIĄ, PRZY GŁÓWNEJ PRZEMOJADZIE PROWADZĄCEJ Z OSIEDLA DO CENTRUM HANDELOWEGO. NA PODŁOŻY GALERII MOŻNA DOSIĄĆ SIĘ SCHODAMI KOŁCHOZĄCYMI SIĘ NA ŻELONĄ WIDOWNIĘ WKOMPONOWANĄ W ZBOCZE SKARPI, Z KTOREJ ROZPOCIERA SIĘ ROZLEGŁA PANORAMA PARKU I OTACZAJĄCYCH OSIEDLI. DODATKOWO STÓPNIE WIDOWNI MOGĄ STANOWIĆ WZMOCNIENIE SKARPI. PŁAC SŁUŻYĆ BĘDZIE ORGANIZACJI OKAZJONALNYCH WYSTAW I FESTYNÓW PROMUJĄCYCH GALERIE GEMINI.
- IV. STREFA KONTEMPLACJI** - „OGRÓD SZTUKI” ZLOKALIZOWANY NA SKRZYŻOWANIU GŁÓWNEJ ALBI SPACEROWEJ I SCIEŻKI PROWADZĄCEJ Z OSIEDLA DO KOŚCIOŁA PRZYCIĄGA UWAGĘ PRZECHODNĄ ABSTRAKCYJNĄ RZEZBIARSKĄ SĄDZĄWKĄ, BARWNA KOMPOZYCJA Z KWIATÓW I NIŚKICH KRZEWÓW ORAZ KAMERALNYM PAWILONEM KAWIARNIEM. W „OGRODZIE SZTUKI” EKSPONOWANE BĘDĄ PRACE TARNOWSKICH PLASTYKÓW, RZEZBIARZY I FOTOGRAFIKÓW.

DODATKOWO WIDUŁEJ ISTNIEJĄCE GŁÓWNEJ ALBI ZAKRANOWANE ZOSTAŁY PŁACE Z ATRAKCJAMI WYPEŁNIENIACJAMI, KTÓRE ZGRABNIE ŁACZA ELEMENTY MAŁEJ ARCHITEKTURY Z KOMPOZYCJĄ ZELENI NIŚKIEJ I WYSOKIEJ:


- PŁAC ZAKOCHANYCH: ROMANTYCZNE WNĘTRZE I ALTANA I SĄDZĄWKĄ,
- PŁAC POD BRZÓDKĄ: W TYM MIEJSCU NP. MOŻNA PRZYSIĄC Z CIEKAWĄ LEKTURĄ W CIENIU BRZÓZ LUB POBEGAC PO ŻELONICH PAGÓRACH. PŁAC BĘDZIE SŁUŻYĆ KAMERALNYM SPOTKANIAM TOWARZYSKIM.
- PŁAC SZACHISTÓW: Z ŁAWCZKAMI I STOLIKAMI DO GRY.

KONCEPCJA ZAŁĘDZA MOŻLIWOŚĆ REALIZACJI PROJEKTU ETAPAMI LUB WYBÓRCZO POSZCZEGÓLNYCH ELEMENTÓW PROGRAMU FUNKCYJNALNEGO.

## PŁAC SZACHISTÓW



## WIDOK NA ŁAWKĘ ZIG-ZAG

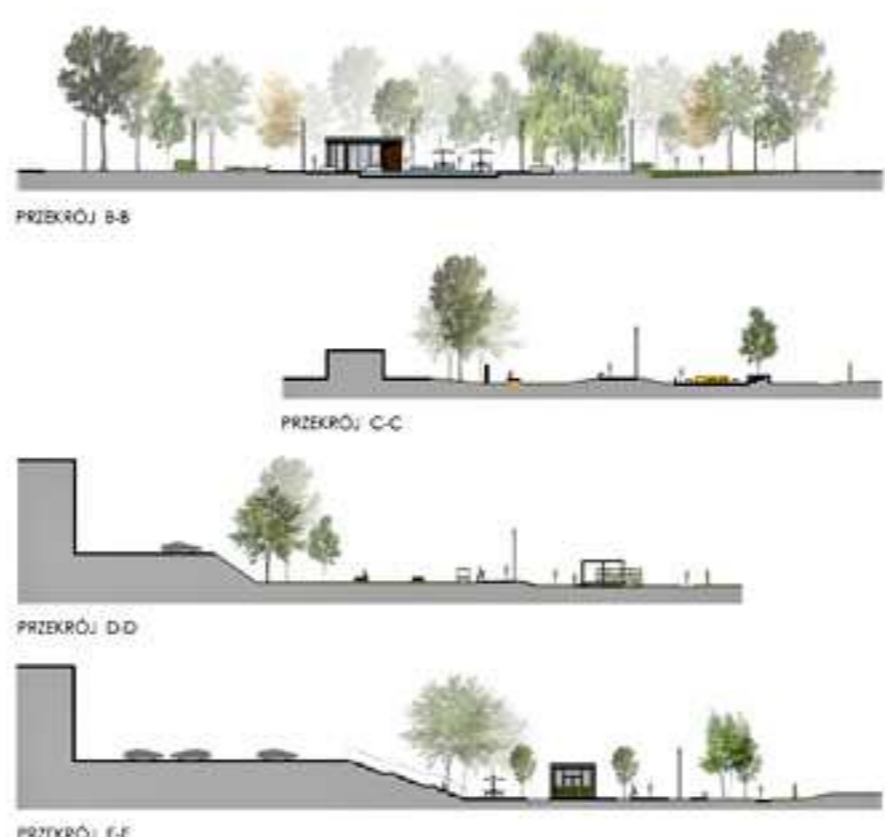

PRZEKRÓJ A-A SKALA 1:500

