


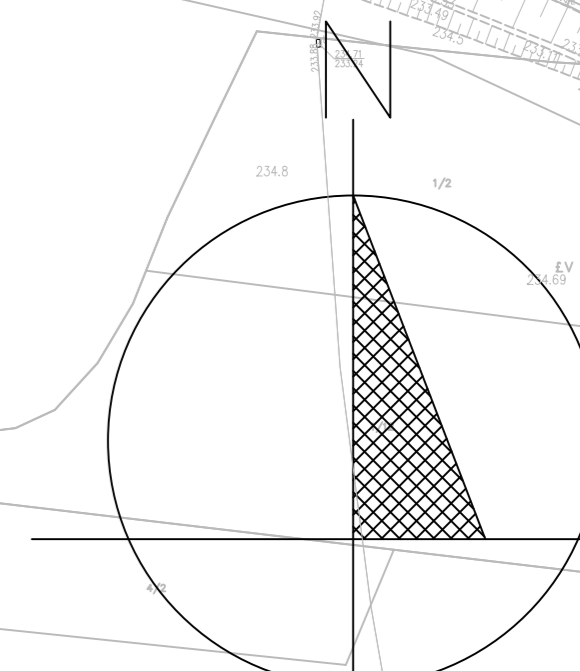

Prognoza oddziaływania na środowisko miejscowego planu zagospodarowania przestrzennego obszaru miasta Tarnobrzeg wyznaczonego al. Jana Pawła II, ul. Nowodąbrowską i autostradą A-4 - "Krzyż Wschód - I"

SKALA 1:2000
10 25 50 100 metrów



PROGNOZOWANE ODDZIAŁYWANIE NA ŚRODOWISKO PRZYRODNICZE*

- oddziaływanie pozytywne
- brak oddziaływania
- oddziaływanie negatywne słabe
- oddziaływanie negatywne umiarkowane

*oddziaływanie oceniono w stosunku do aktualnego użytkowania terenu



OBOWIĄZUJĄCE USTALENIA PLANU

- granica obszaru objętego planem
- linie rozgraniczające tereny o różnym przeznaczeniu lub różnych zasadach zagospodarowania
- obowiązujące linie zabudowy
- nieprzekraczalne linie zabudowy
- kapliczka wpisana do ewidencji zabytków Wojewódzkiego Konserwatora Zabytków
- budynki wpisane do ewidencji zabytków Wojewódzkiego Konserwatora Zabytków
- ścieżka rowerowa
- układ ścieżek pieszych
- szpalery drzew
- miejsce pamięci-historyczny cmentarz epidemiologiczny
- akcent urbanistyczny
- strefy lokalizacji zieleni przyulicznej
- przebieg koryt cieków wodnych pod ciągami komunikacyjnymi

- | | |
|------|--|
| MN | tereny zabudowy mieszkaniowej jednorodzinnej |
| MN/U | tereny zabudowy mieszkaniowej jednorodzinnej i usług nieuczłujliwych |
| U | tereny zabudowy usług nieuczłujliwych |
| UP | tereny usług publicznych |
| US | teren sportu i rekreacji |
| ZP | teren zieleni urządzonej |
| ZR | teren zieleni nieurządzonej |
| ZL | lasy |
| WS | tereny wód powierzchniowych śródlądowych |
| KPP | tereny placów publicznych |
| KP | teren parkingu |
| KDG | teren drogi publicznej klasy głównej |
| KDZ | teren drogi publicznej klasy lokalnej |
| KDL | tereny dróg publicznych klasy lokalnej |
| KDD | tereny dróg publicznych klasy dojazdowej |
| KPJ | ogólnodostępne ciągi pieszo-jezdne |
| CP | ogólnodostępne ciągi piesze |

OZNACZENIA GRAFICZNE MAJĄCE CHARAKTER INFORMACYJNY

- elektroenergetyczna linia wysokiego napięcia WN110 kV
- elektroenergetyczna linia średniego napięcia SN15 kV
- strefa techniczna linii elektroenergetycznej
- droga serwisowa
- krawężnie jezdni projektowanych
- istniejące rowy melioracyjne
- proponowane podziały działek
- wymiary w metrach

TYTUL OPRACOWANIA: PROGNOZA ODDZIAŁYWANIA NA ŚRODOWISKO MIEJSCOWEGO PLANU ZAGOSPODAROWANIA PRZESTRZENNEGO OBSZARU MIASTA TARNOBREG WYZNACZONEGO AL. JANA PAWŁA II, UL. NOWODĄBROWSKĄ I AUTOSTRADĄ A-4 - "KRZYŻ WSCHÓD - I" DO WYŁOŻENIA DO PUBLICZNEGO WGLĄDU

FAZA: DO WYŁOŻENIA DO PUBLICZNEGO WGLĄDU

SZPORDZAJĄCY: PREZYDENT MIASTA TARNOBREG

WYKONAWCA: INSTYTUT GOSPODARKI PRZESTRZENNEJ I MIESZKALNICTWA ul. Tęczyński 6/5 60-728 Wroclaw

ZESPÓŁ AUTORSKI: mgr inż. arch. Cecylia Maliszewska ul. Wroclawska 10A-37B, 51-100 Wrocław
mgr inż. Justyna Wypocińska

DATA: 28.02.2015 r. SKALA: 1:2000