

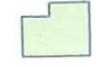

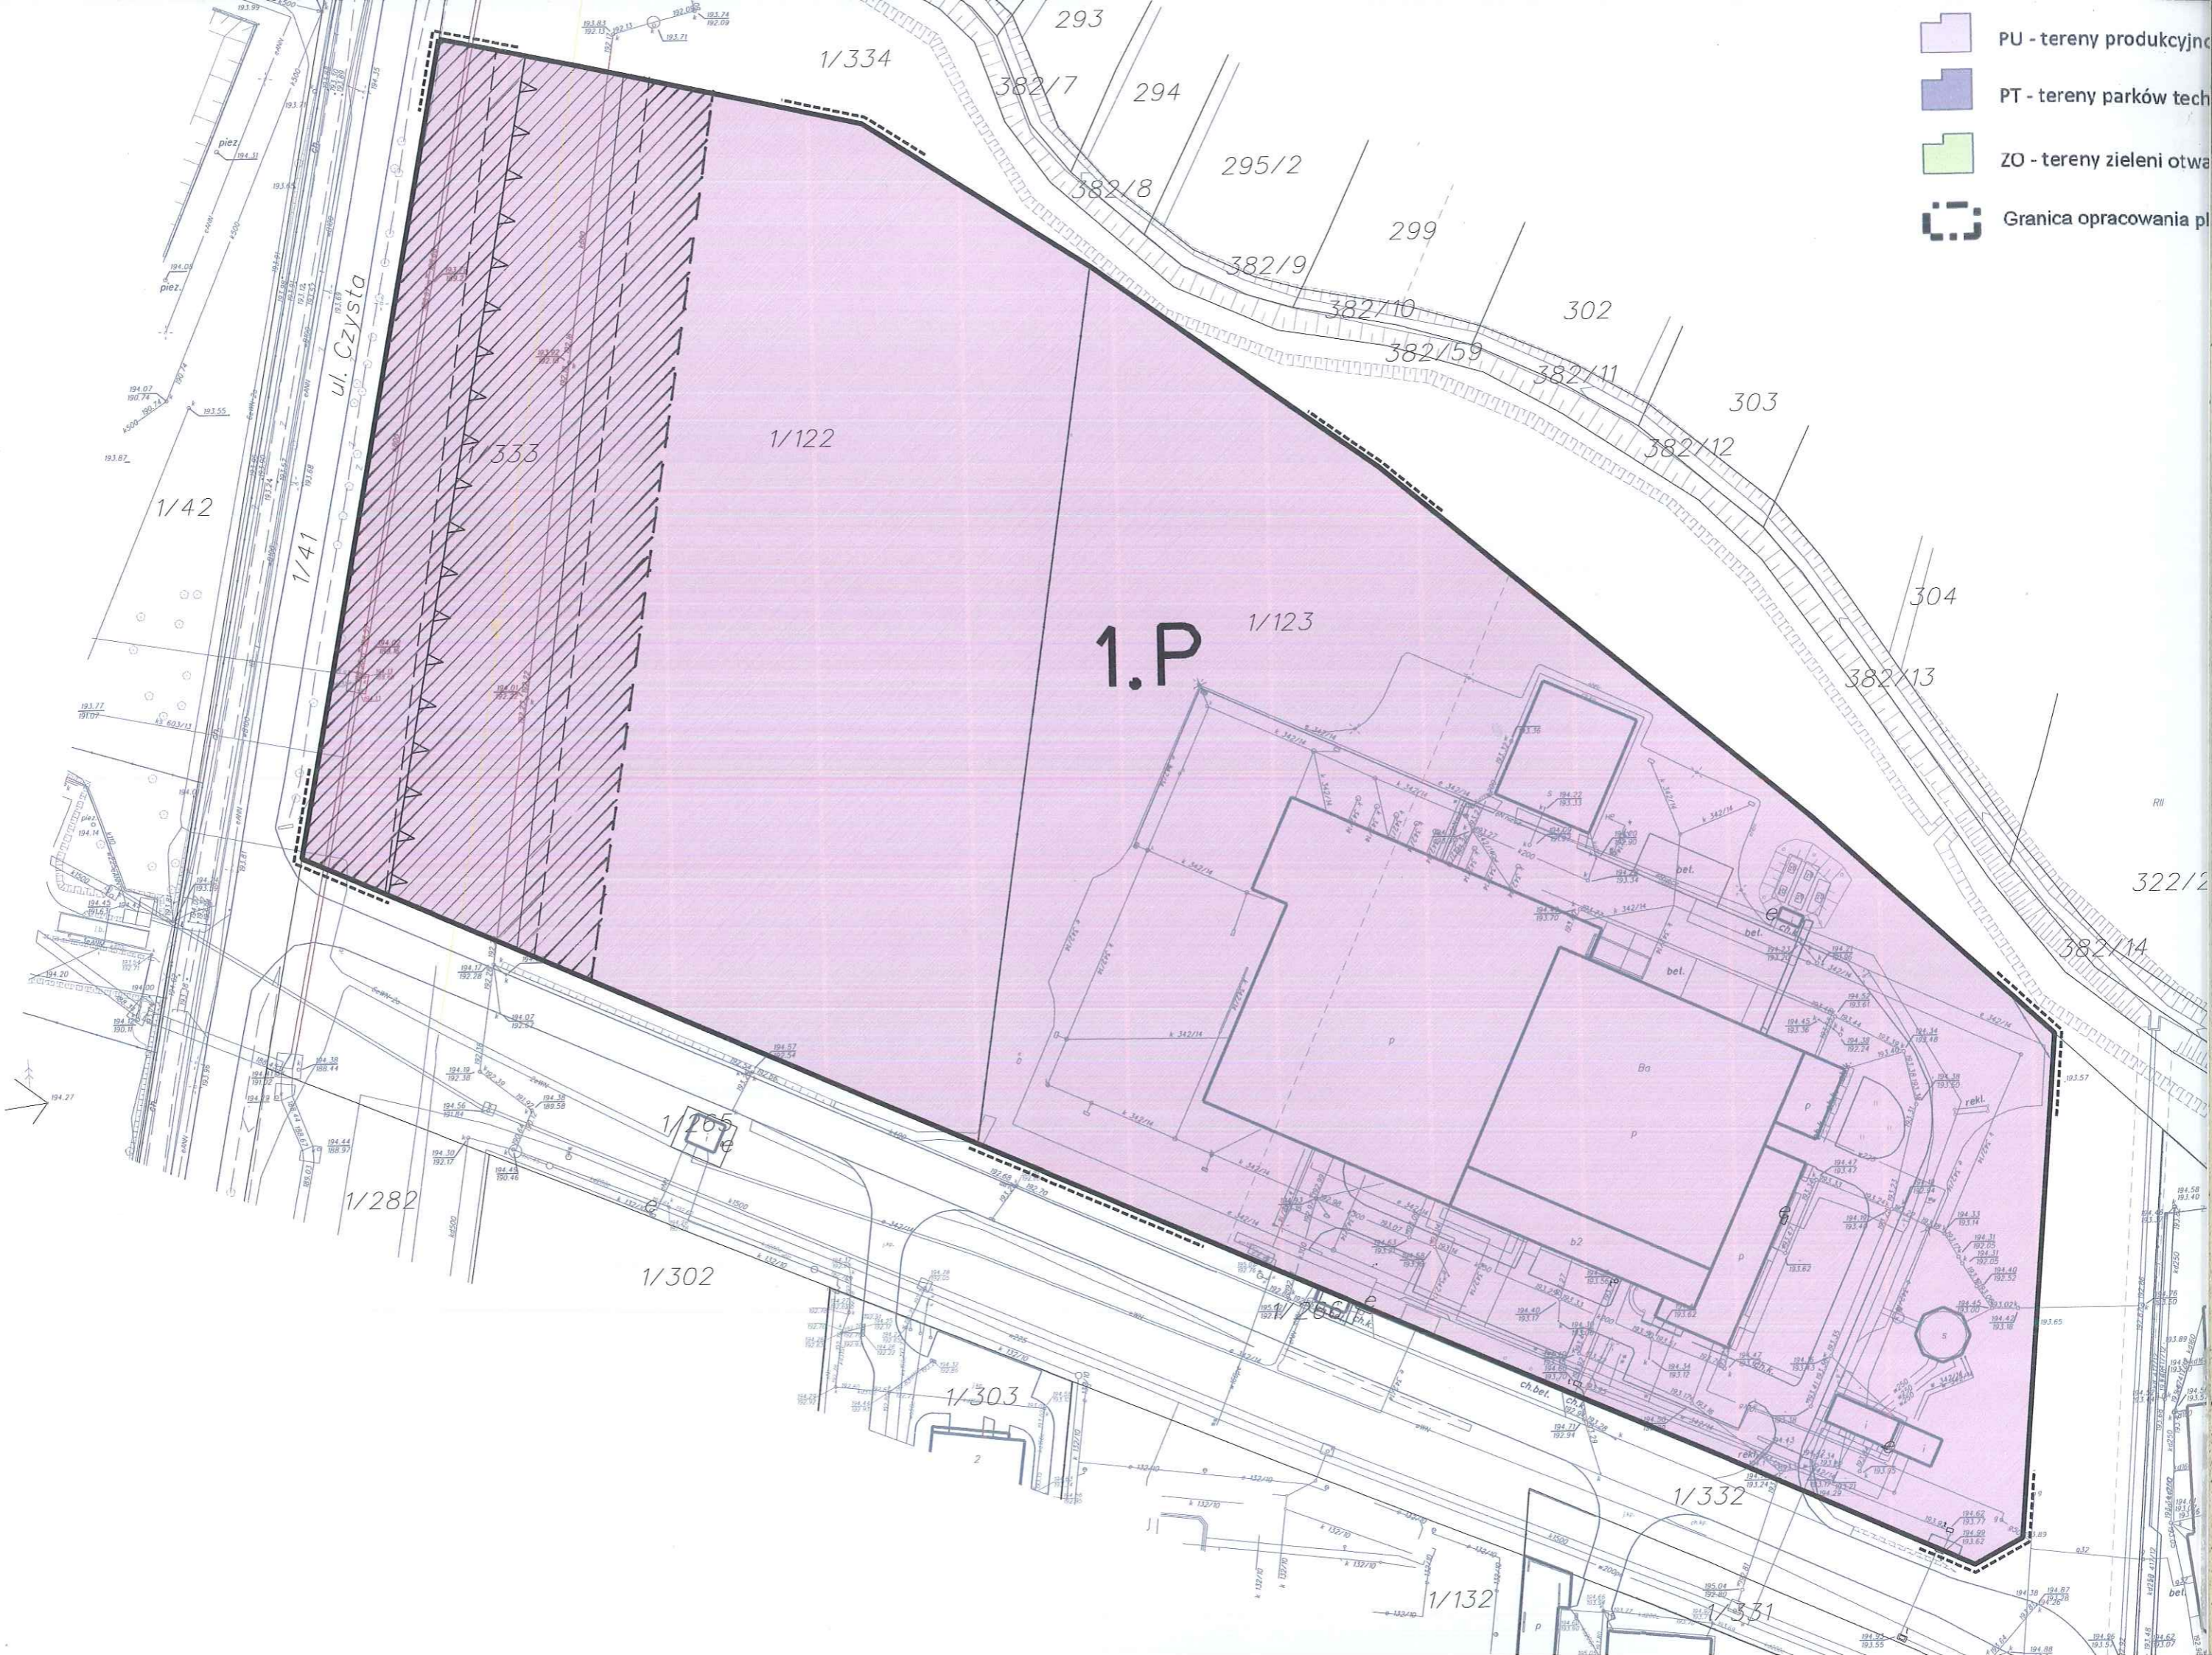





-  PU - tereny produkcyjne
-  PT - tereny parków technicznych
-  ZO - tereny zieleni otwartej
-  Granica opracowania planu

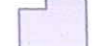


# MIEJSCOWY PLAN ZAGOSPODAROWANIA PRZESTRZENNEGO TERENU PRZY ULICY CZYSTEJ

WYRYS ZE STUDIUM UWAG  
ZAGOSPODAROWANIA PRZESTRZENNEGO

SKALA 1:1000

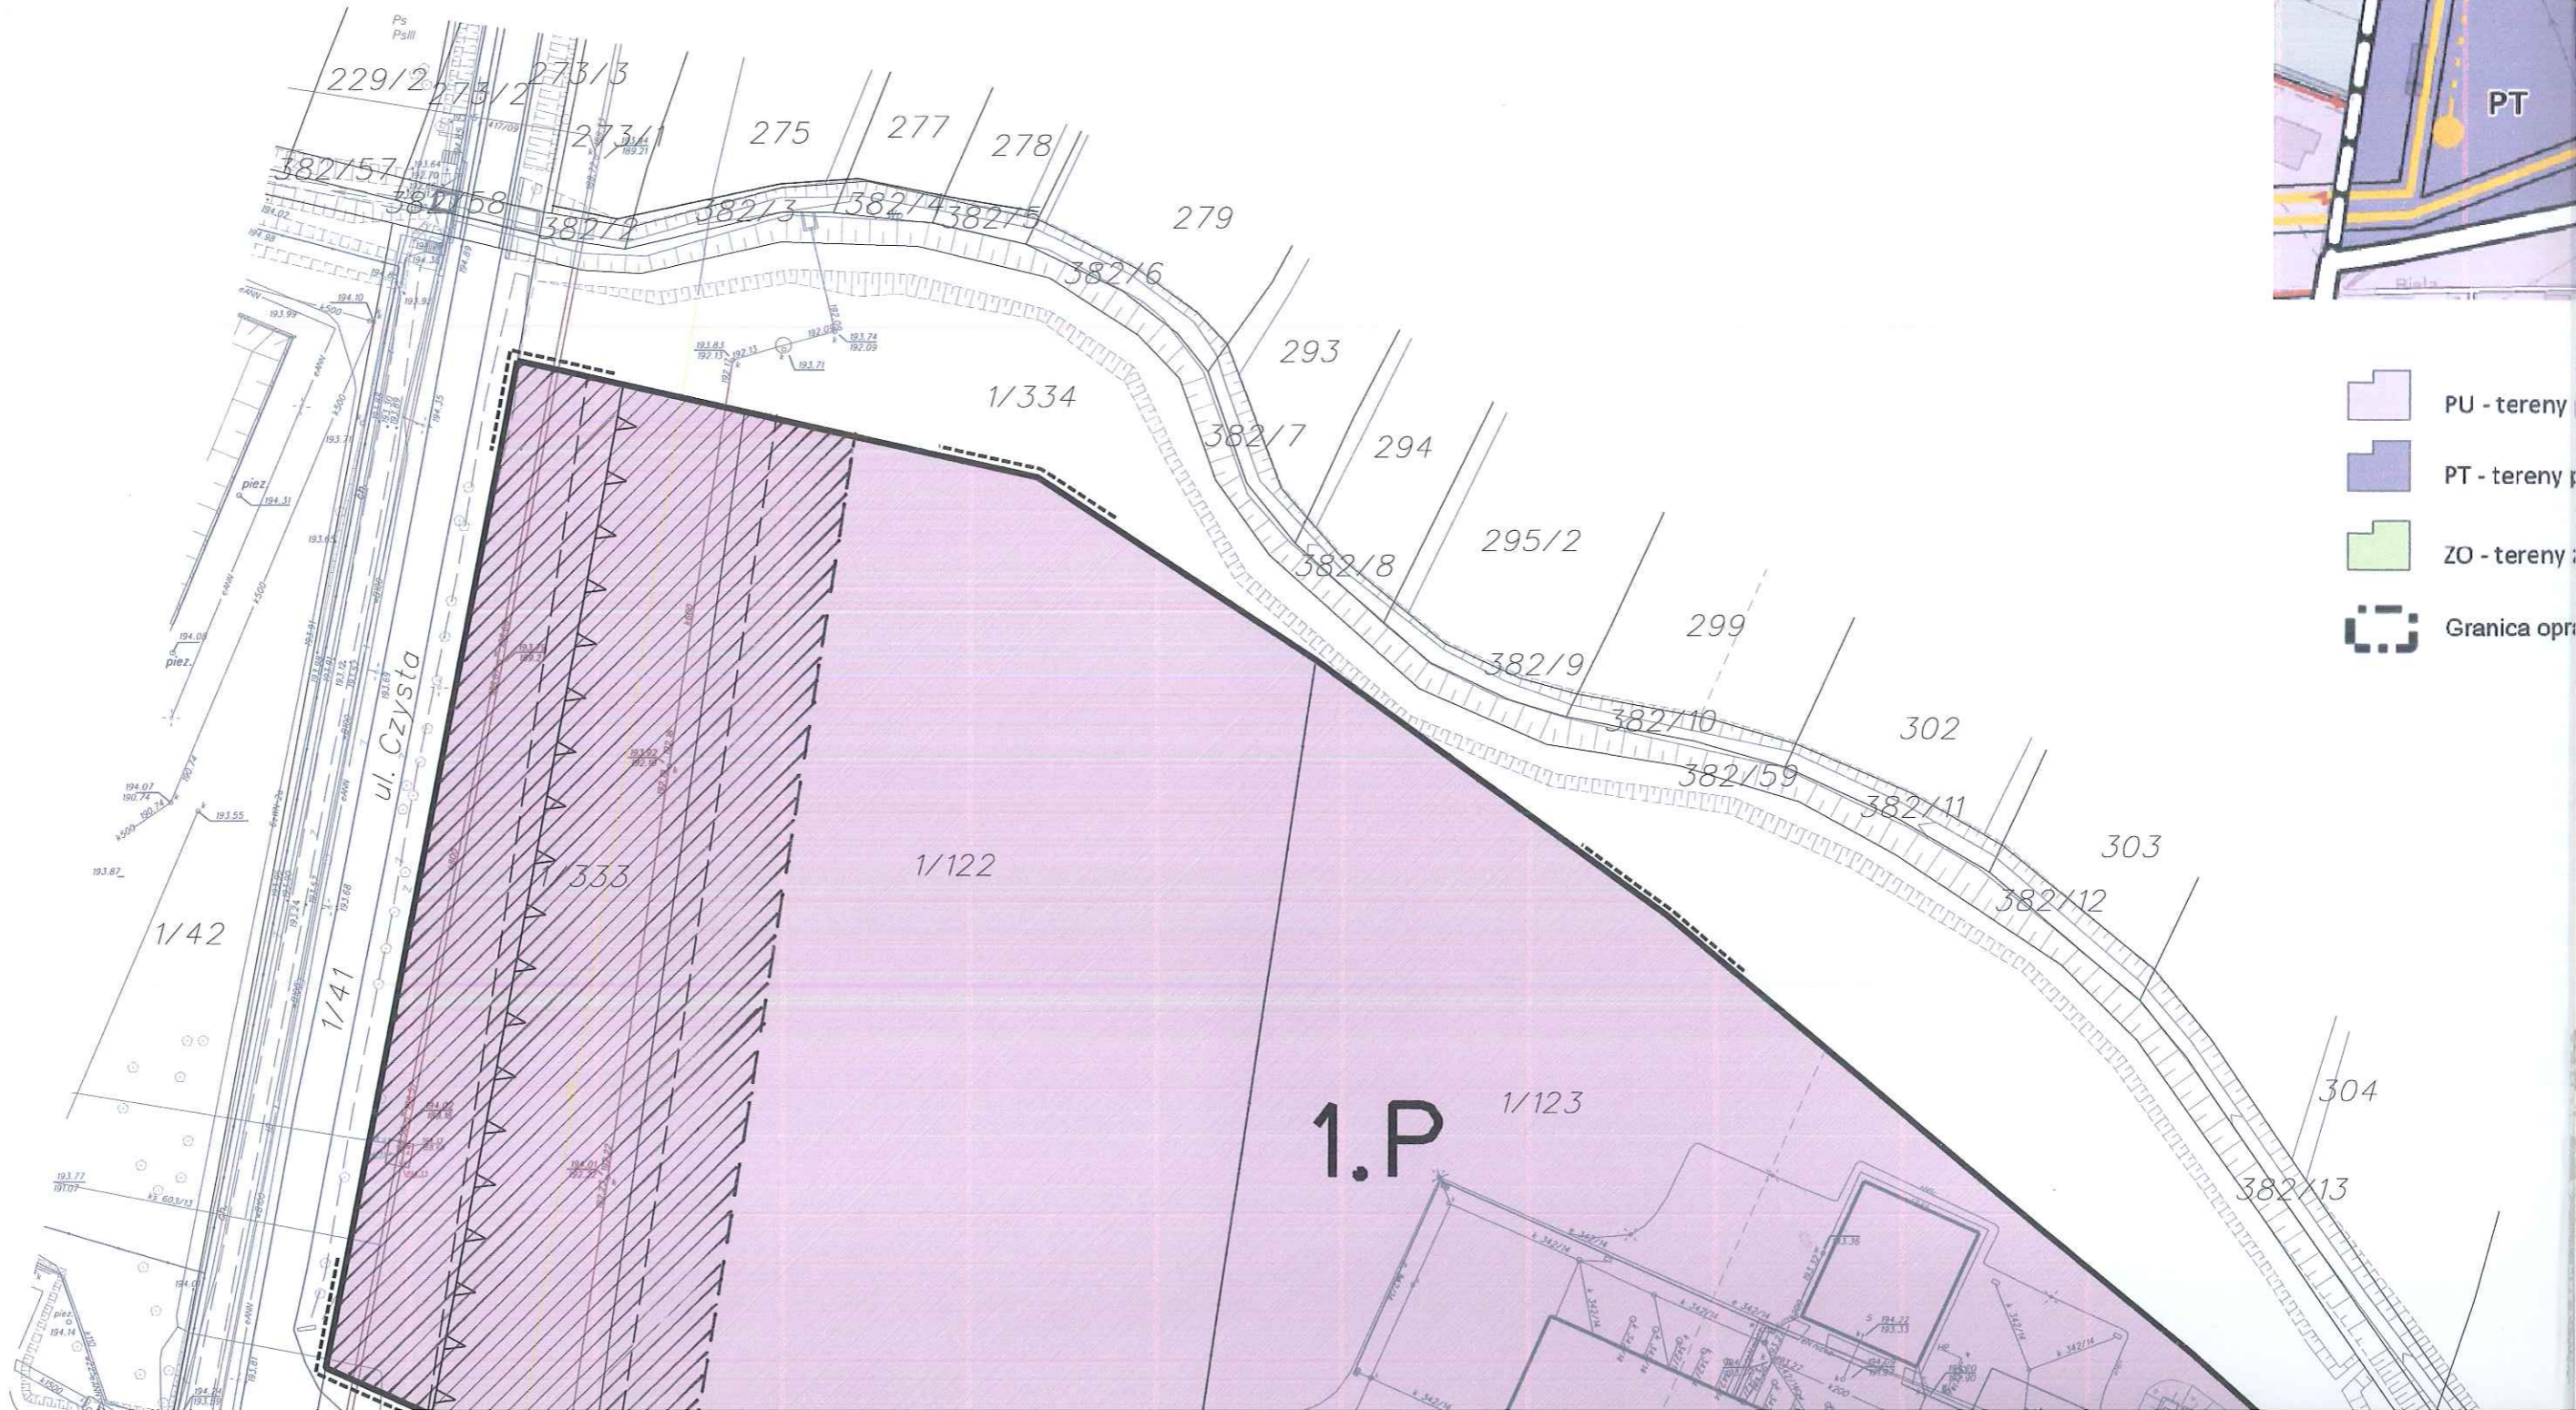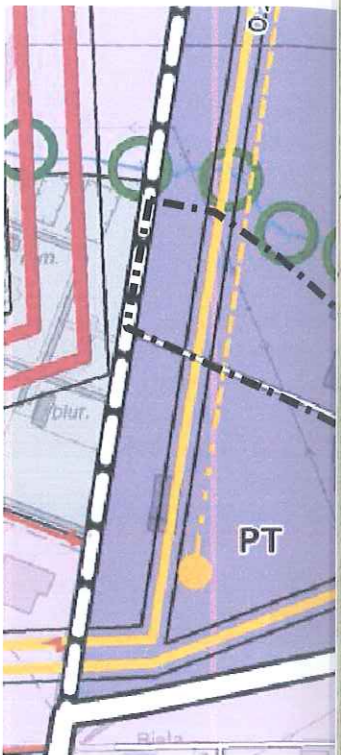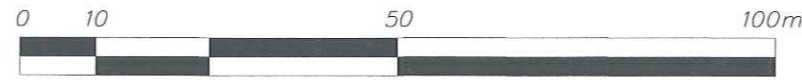

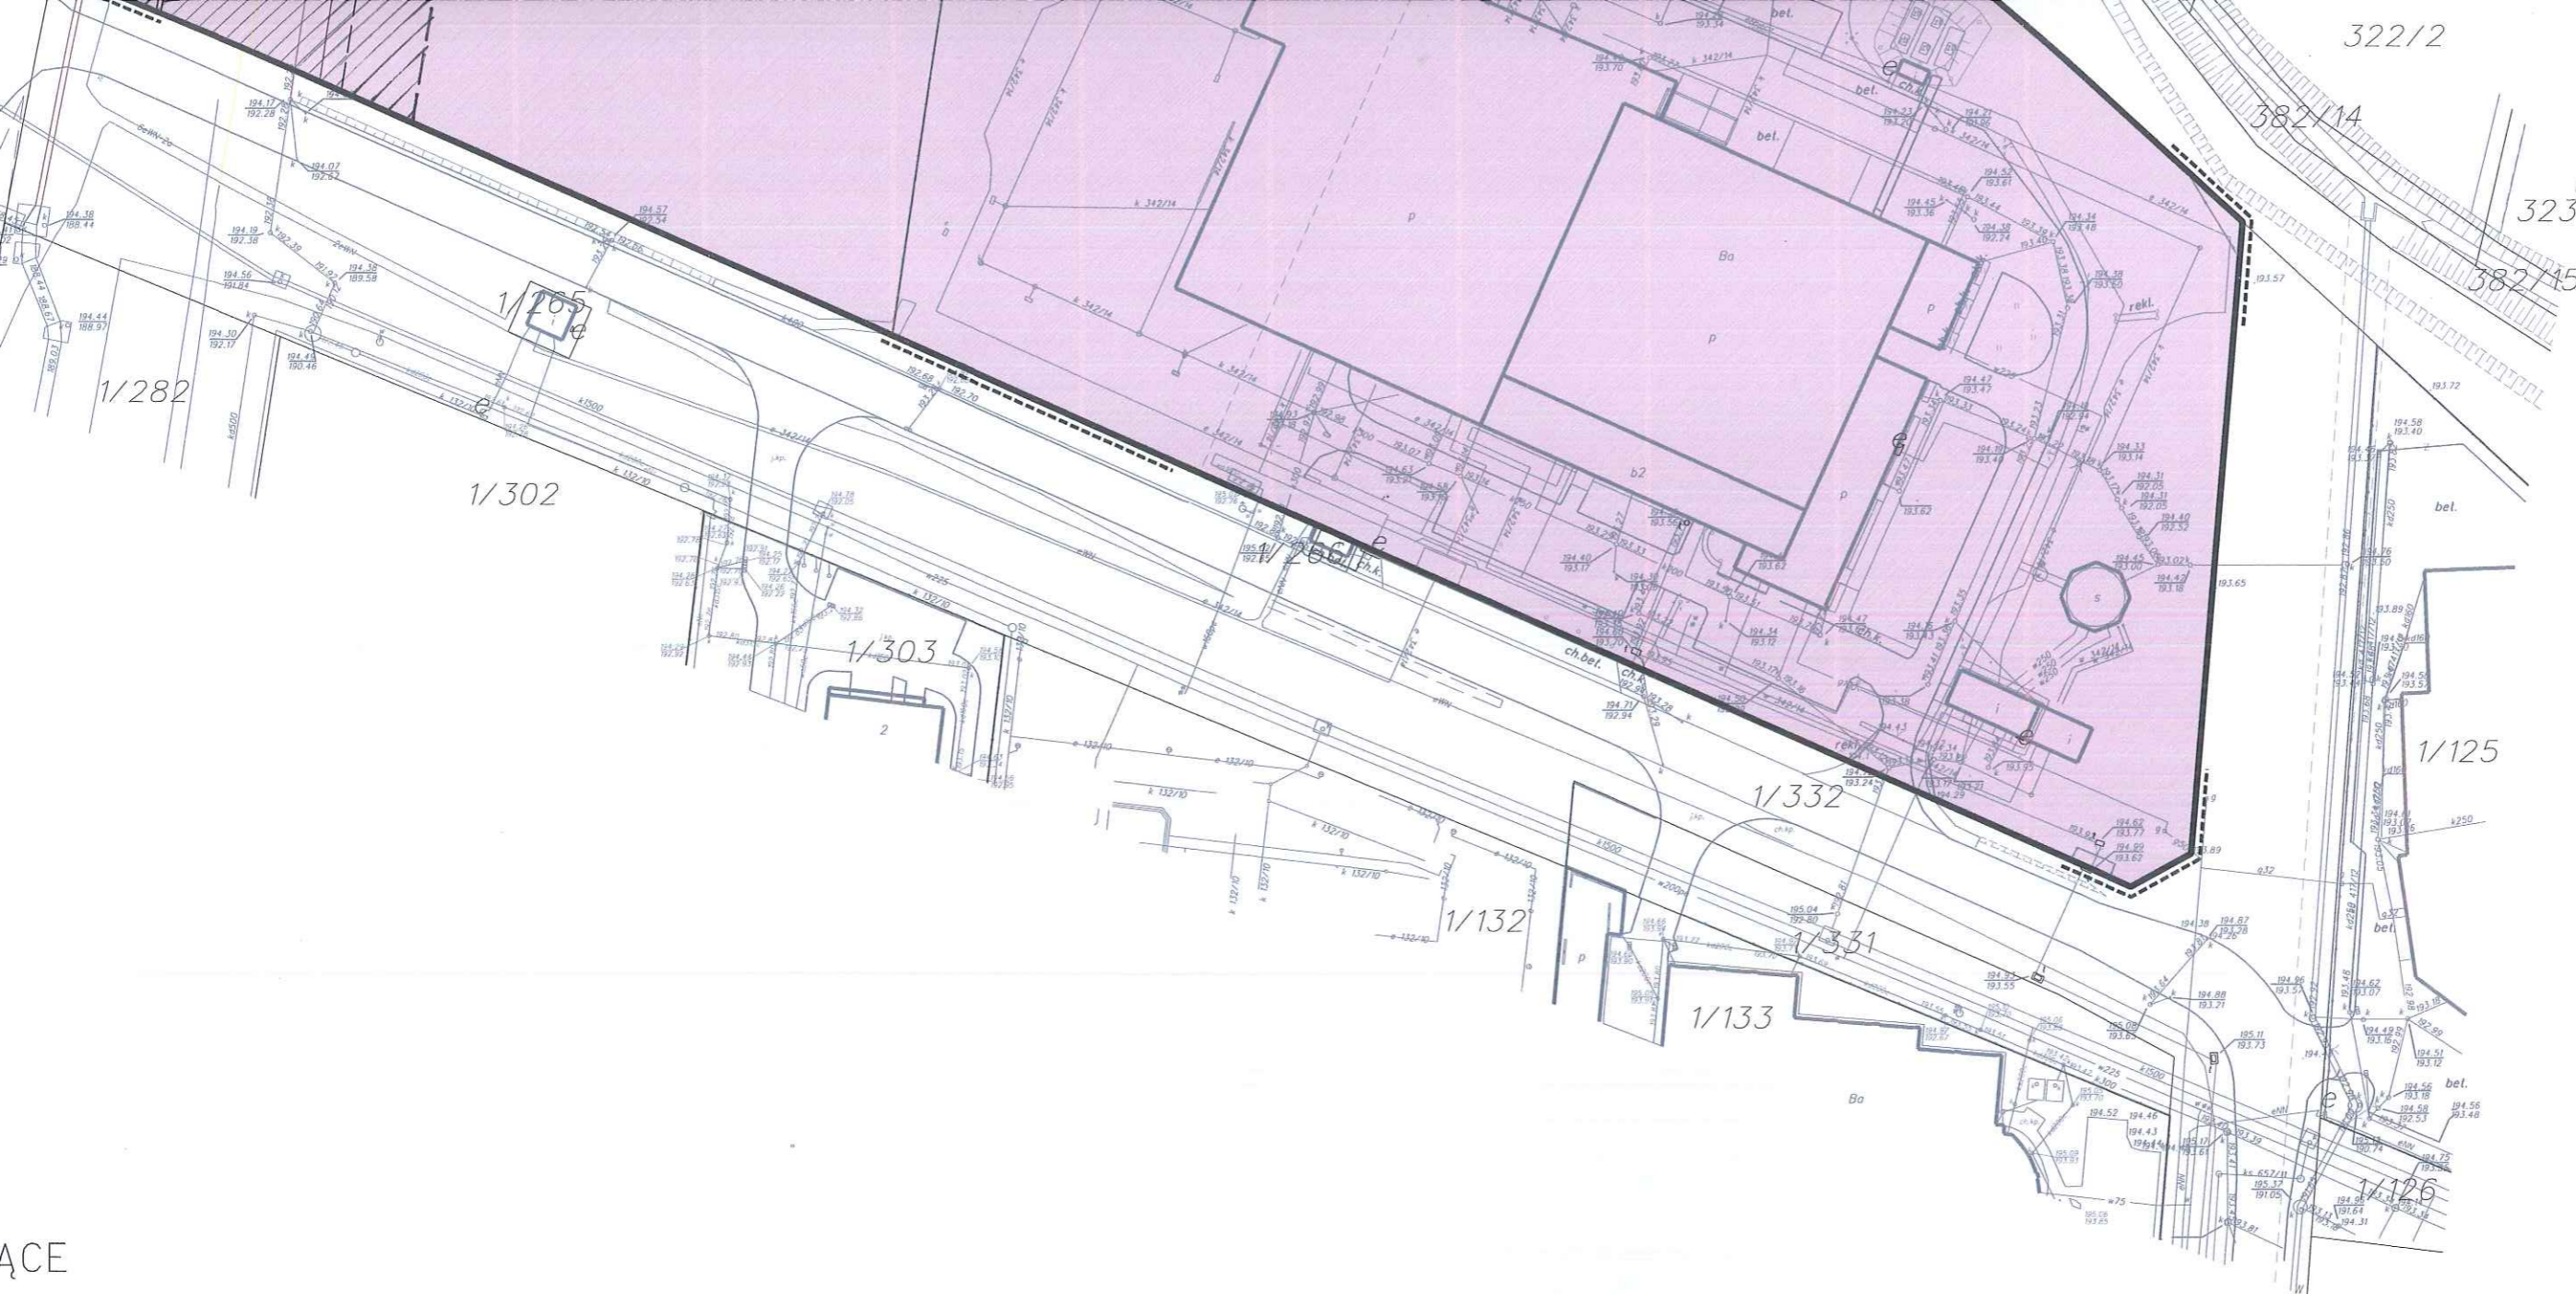

ĄCE

NYCH, SKŁADÓW I MAGAZYNÓW

BUDOWY

EN O RÓŻNYM PRZEZNACZENIU LUB RÓŻNYCH ZASADACH ZAGOSPODAROWANIA

NE NIE BĘDĄCE USTALENIAMI PLANU


AZOCIĄGÓW WYSOKICH CIŚNIENI

IA


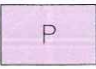
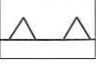

Załącznik nr 1 do uchwały Nr ...../...../2017 Rady Miejskiej w Tarnowie z dnia ..... 2017 r.	Przewodniczący Rady Miejskiej w Tarnowie
--	---

URZĄD MIASTA TARNOWA  
WYDZIAŁ PLANOWANIA PRZESTRZENNEGO


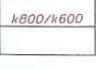

MIEJSCOWY PLAN ZAGOSPODAROWANIA PRZESTRZENNEGO TERENU PRZY ULICY CZYSTEJ  ETAP WYŁOŻENIA DO PUBLICZNEGO WGLĄDU  Autor: Główny projektant  opracował	<b>RYSUNEK MIEJSCOWEGO PLANU ZAGOSPODAROWANIA PRZESTRZENNEGO</b>	SKALA 1:1000
--	--	--------------

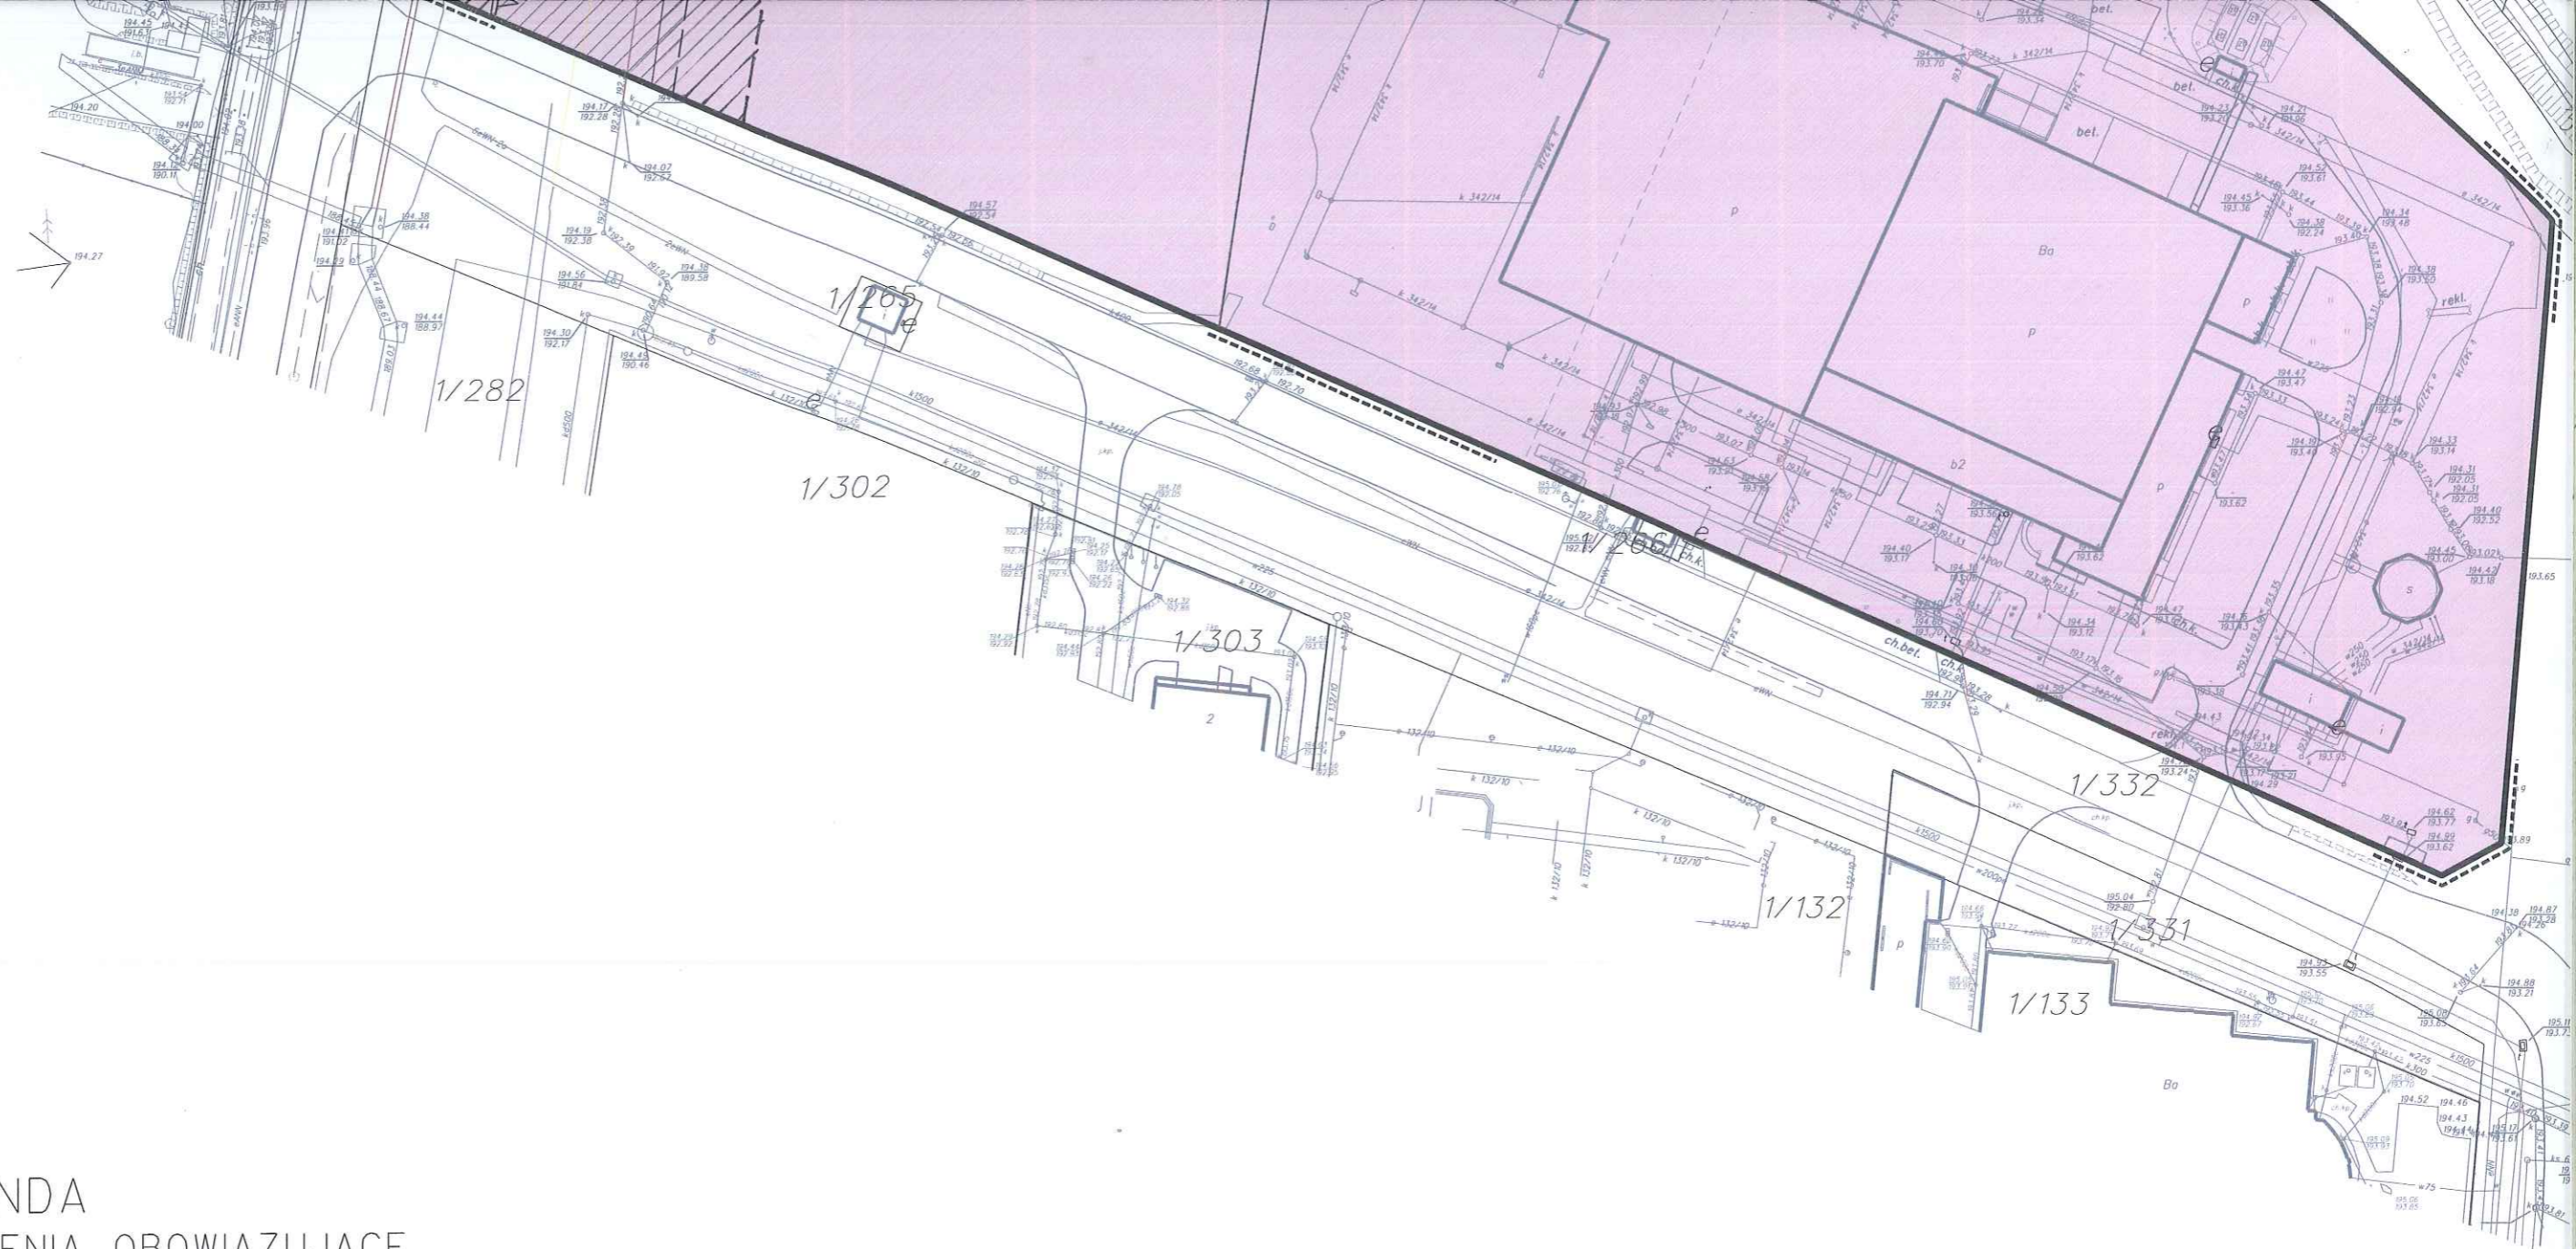

LEGENDA  
USTALENIA OBOWIĄZUJĄCE

-  GRANICA OPRACOWANIA
-  TEREN OBIEKTÓW PRODUKCYJNYCH, SKŁADÓW I MAGAZYNÓW
-  NIEPRZEKRACZALNA LINIA ZABUDOWY
-  LINIA ROZGRANICZAJĄCA TEREN O RÓŻNYM PRZEZNACZENIU LUB RÓŻNYCH ZASADACH ZAGOSPODAROWANIA

ELEMENTY INFORMACYJNE NIE BĘDĄCE USTALENIAMI PLANU

-  STREFA KONTROLOWANA OD GAZOCIĄGÓW WYSOKICH CIŚNIEŃ
-  KOLEKTORY KANALIZACYJNE
-  GAZOCIĄG WYSOKIEGO CIŚNIENIA

Załącznik nr 1  
do uchwały Nr ...../...../2017 Rady Miejskiej  
w Tarnowie z dnia ..... 2017 r.

URZĄD MIASTA TARNOWA  
WYDZIAŁ PLANOWANIA PRZESTRZENNEGO

<p>MIEJSCOWY PLAN ZAGOSPODAROWANIA PRZESTRZENNEGO TERENU PRZY ULICY CZYSTEJ</p> <p>ETAP WYŁOŻENIA DO PUBLICZNEGO WGLĄDU</p> <p>Autor: Główny projektant</p> <p>opracował</p>	<p>RYSUNEK MIEJSCOWEGO PLANU ZAGOSP PRZESTRZENNEGO</p>
--	--