


**ZMIANA MIEJSCOWEGO PLANU ZAGOSPODAROWANIA PRZESTRZENNEGO W OBSZARZE MIASTA
TARNOWA, W REJONIE BYŁEJ STREFY ZAKŁADÓW AZOTOWYCH**

ZAŁĄCZNIK NR 1
DO UCHWAŁY NR ___/___/2018
Z DNIA ___/___/2018R.
RADY MIEJSKIEJ W TARNOWIE

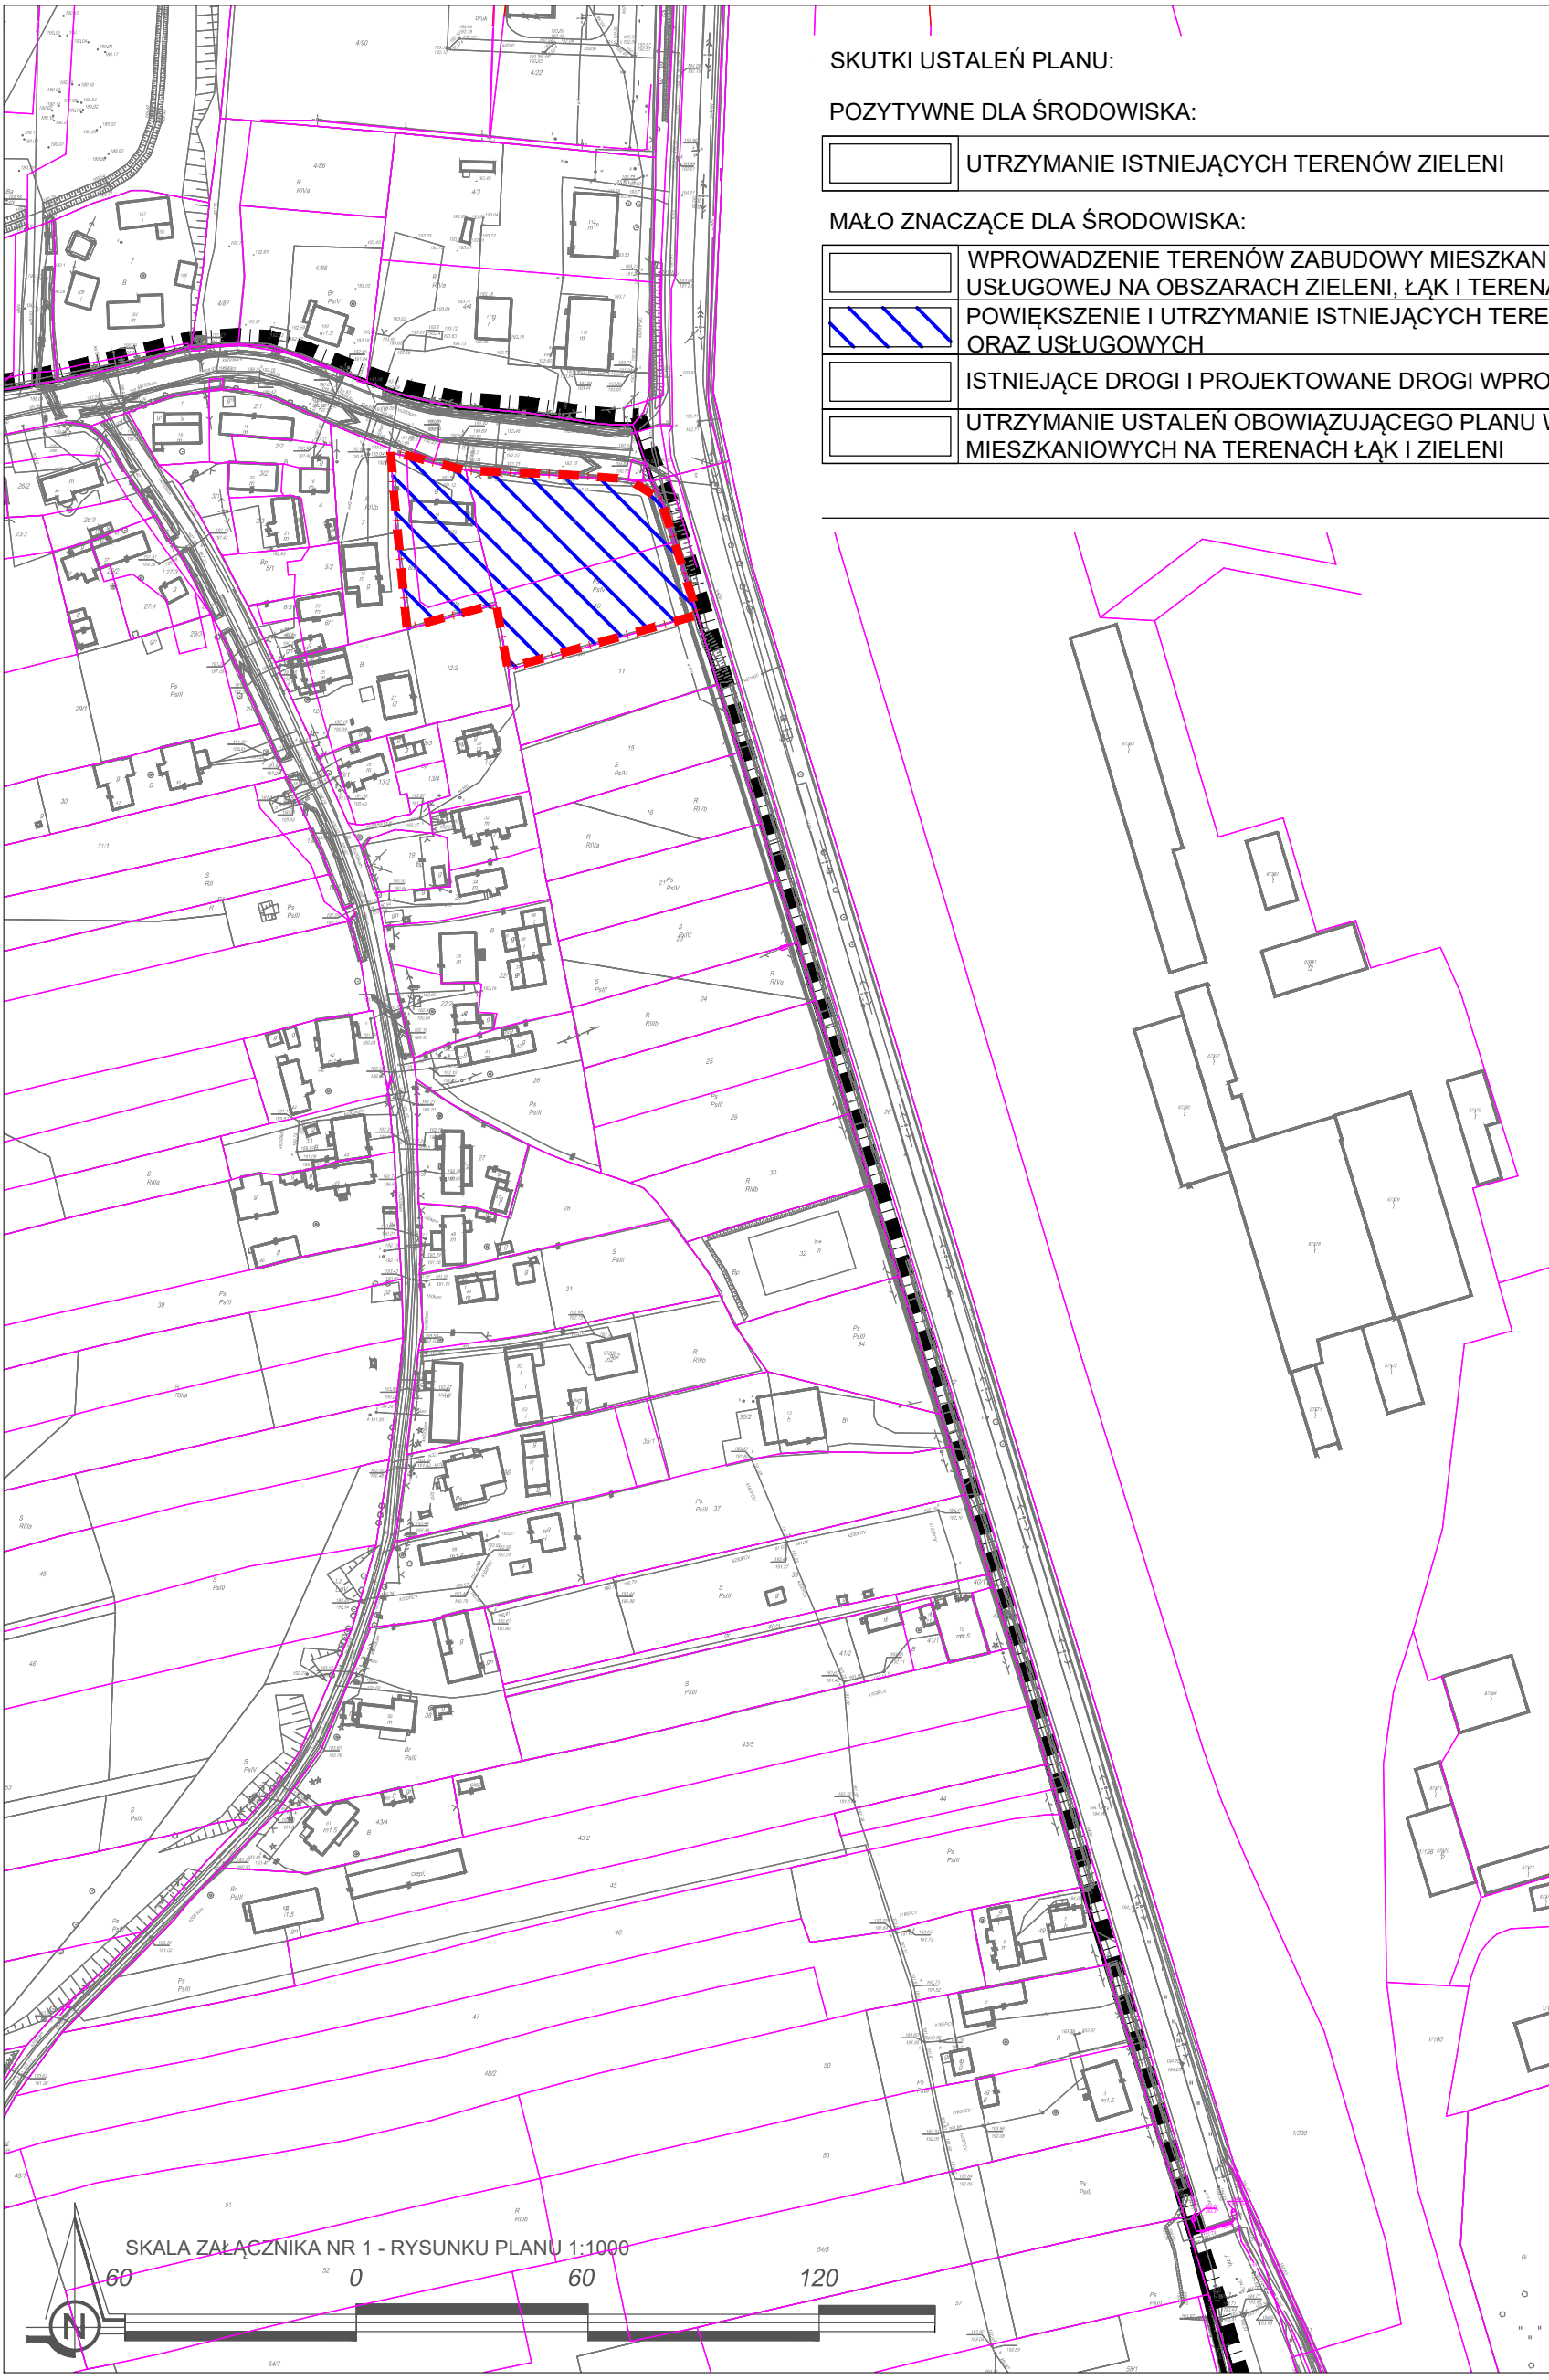

SKUTKI USTALEŃ PLANU:

POZYTYWNE DLA ŚRODOWISKA:

UTRZYMANIE ISTNIEJĄCYCH TERENÓW ZIELENI

MAŁO ZNACZĄCE DLA ŚRODOWISKA:

WPROWADZENIE TERENÓW ZABUDOWY MIESZKANIOWEJ I MIESZKANIOWO -
USŁUGOWEJ NA OBSZARACH ZIELENI, ŁĄK I TERENACH ROLNYCH

POWIĘKSZENIE I UTRZYMANIE ISTNIEJĄCYCH TERENÓW PRODUKCYJNO-USŁUGOWYCH
ORAZ USŁUGOWYCH

ISTNIEJĄCE DROGI I PROJEKTOWANE DROGI WPROWADZANE NA TERENY ZIELENI

UTRZYMANIE USTALEŃ OBOWIĄZUJĄCEGO PLANU W ZAKRESIE TERENÓW
MIESZKANIOWYCH NA TERENACH ŁĄK I ZIELENI

USTALENIA ZMIANY PLANU:

Symbol	Opis
	granica zmiany planu
	Nieprzekraczalna linia zabudowy
UU	Tereny usług i handlu
	zarys budynków i budowli wpisanych do ewidencji zabytków oznaczonych symbolem OE

INFORMACJE:

GRANICE OBSZARU OBJĘTEGO
ZMIANĄ PLANU W WYNIKU
II WYŁOŻENIA DO PUBLICZNEGO
WGŁADU

SKALA ZAŁĄCZNIKA NR 1 - RYSUNKU PLANU 1:1000



Wydawca dokumentacji projektowej:		P.A. NOWA S.A. 44-100 Gliwice, ul. Głównych Wałów 42, NIP 631-022-04-17 tel. (+48 32) 4004 103, 4004 216, fax 4004 203 e-mail: pracownia@pa-nowa.com.pl, www.pa-nowa.com.pl	
Tytuł dokumentacji projektowej:		T249/ZA/2016	
ZMIANA MIEJSCOWEGO PLANU ZAGOSPODAROWANIA PRZESTRZENNEGO W OBSZARZE MIASTA TARNOWA, W REJONIE BYŁEJ STREFY ZAKŁADÓW AZOTOWYCH			
Tytuł rysunku:		MAPA PROGNOZY ODDZIAŁYWANIA NA ŚRODOWISKO	
Skala rysunku:		1:1000	
Numer rysunku:		1	
Edycja rysunku:		06.2018	
Projektant:	mgr inż. arch. Sławomir Tronci	Specjalność: architektura	Nr uprawnień: KT-387
	mgr inż. arch. Katarzyna Bondel	Specjalność: architektura	Nr uprawnień: KT-388
	mgr inż. arch. Bohdana Białosz	Specjalność: architektura	Nr uprawnień: KT-390
	mgr inż. arch. Grzegorz Węgrzyn	Specjalność: architektura	Nr uprawnień: 38201 K.c.c.
	mgr inż. arch. Andrzej Ciach	Specjalność: architektura	Nr uprawnień: 38201 K.c.c.
	mgr inż. arch. Leszek Sobieraj	Specjalność: architektura	Nr uprawnień: 38201 K.c.c.
Generalny Projektant:	mgr inż. arch. Stanisław Lessaer	Specjalność: architektura	Nr uprawnień: KT-141