
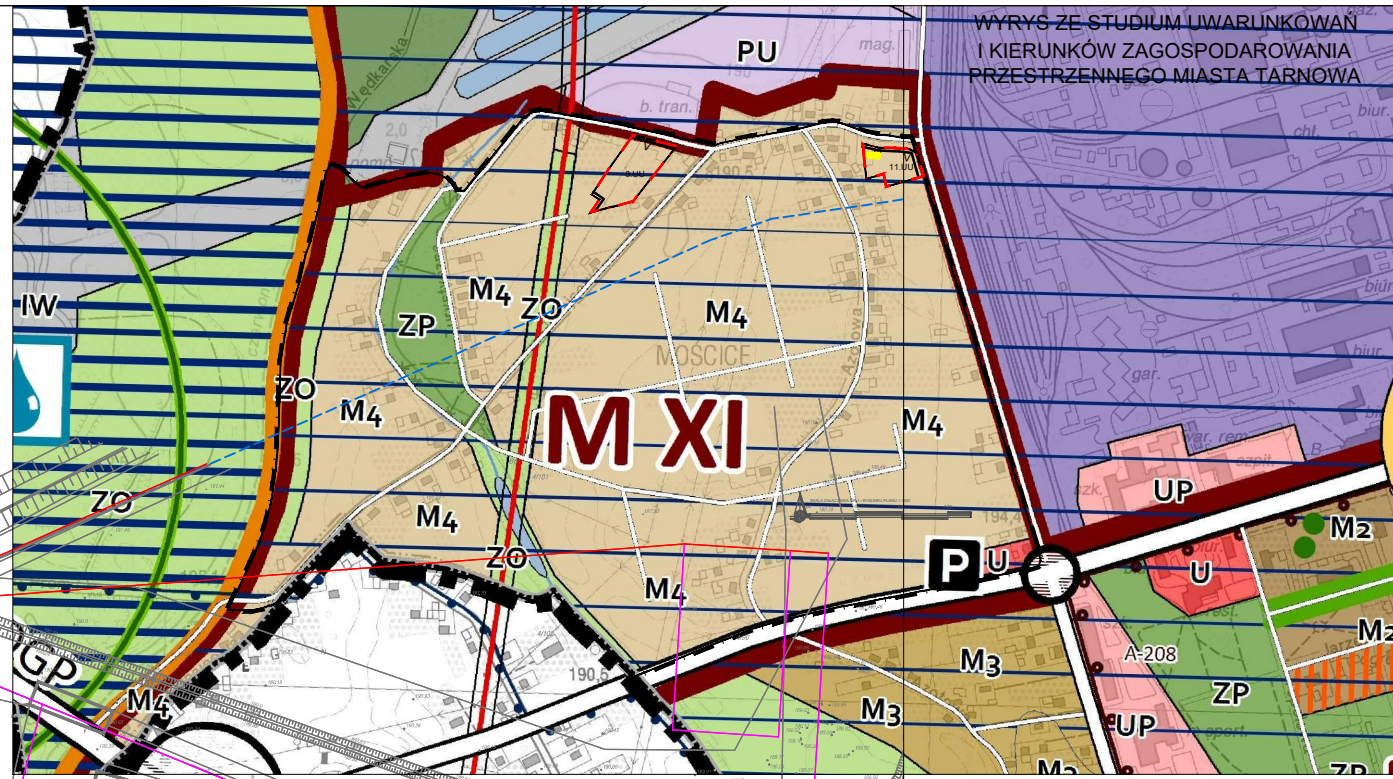


**ZMIANA MIEJSCOWEGO PLANU ZAGOSPODAROWANIA PRZESTRZENNEGO W OBSZARZE MIASTA
TARNOWA, W REJONIE BYŁEJ STREFY ZAKŁADÓW AZOTOWYCH**

ZAŁĄCZNIK NR 1
DO UCHWAŁY NR ___/___/2018
Z DNIA ___ 2018R.
RADY MIEJSKIEJ W TARNOWIE

WYRYS ZE STUDIUM UWARUNKWAŃ
I KIERUNKÓW ZAGOSPODAROWANIA
PRZESTRZENNEGO MIASTA TARNOWA

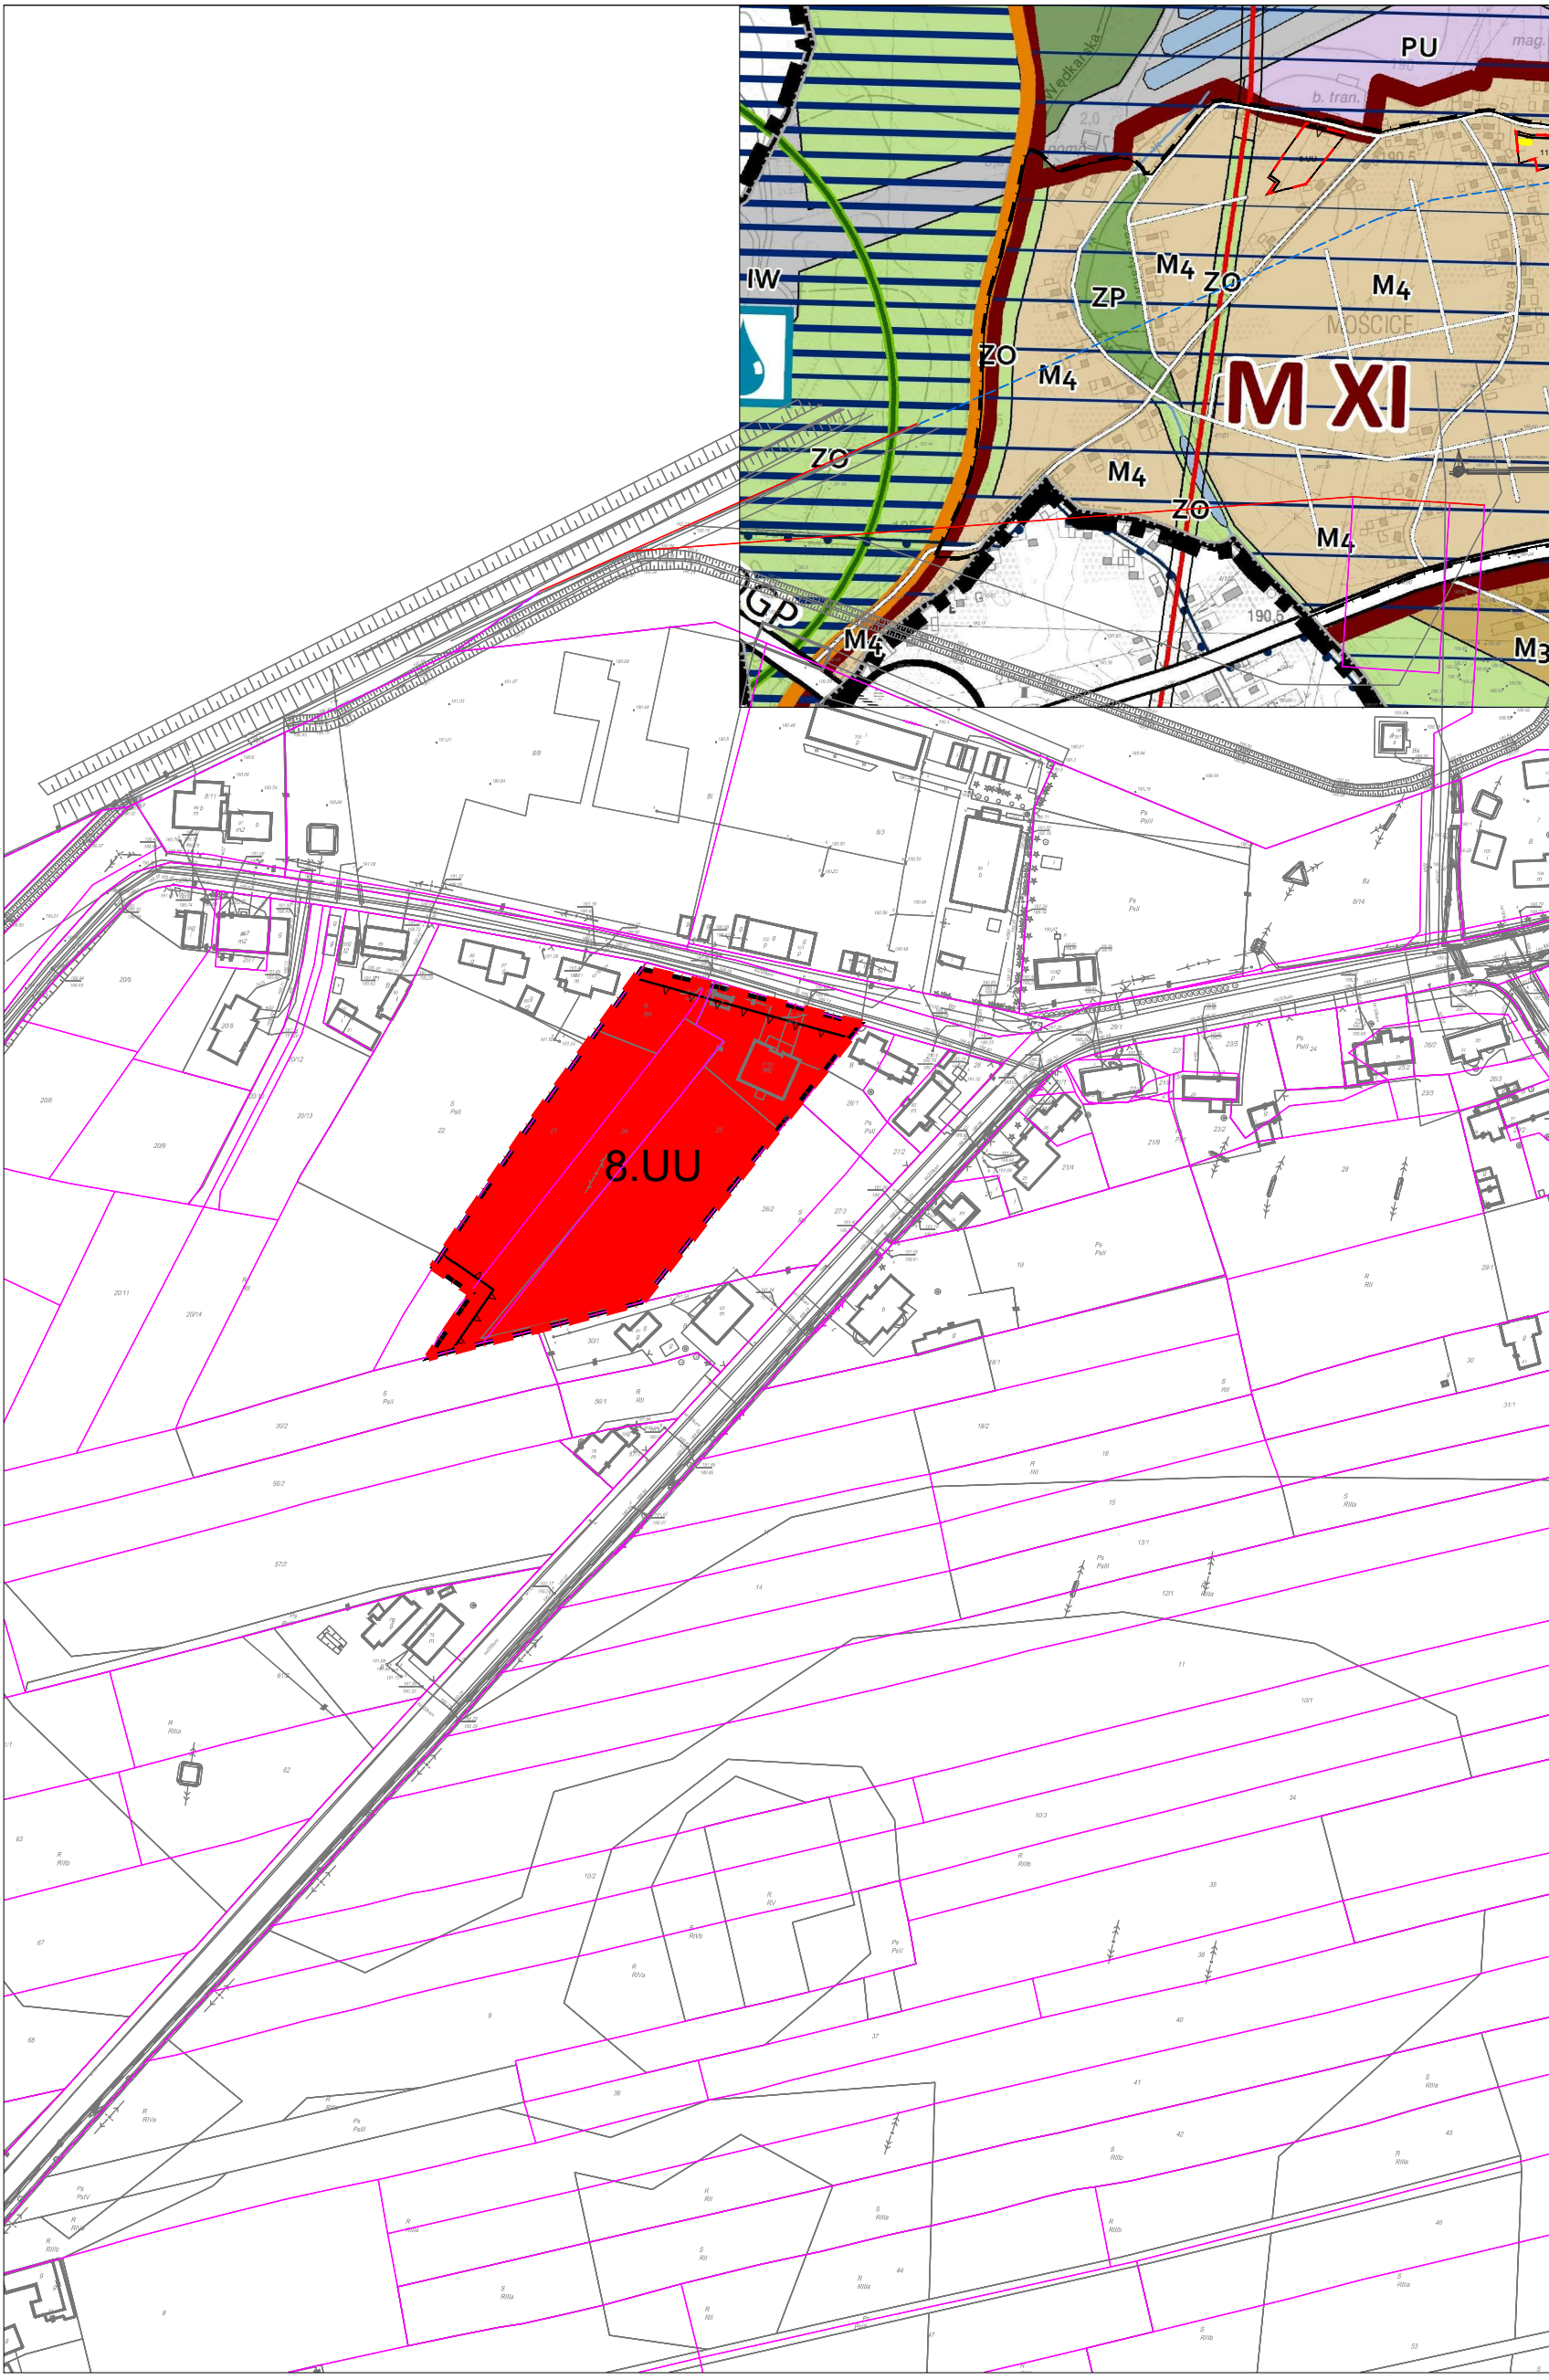

USTALENIA ZMIANY PLANU:

Symbol	Opis
	granica zmiany planu
	Nieprzekraczalna linia zabudowy
UU	Tereny usług i handlu

GRANICE OBSZARU OBJĘTEGO
ZMIANĄ PLANU W WYNIKU
IV WYŁOŻENIA DO PUBLICZNEGO
WGŁĄDU

Wykonawca dokumentacji projektowej:		P.A. NOWA S.A. 44-100 Gliwice, ul. Górnym Wąłom 42, NIP 631-020-04-17 tel. (+48 32) 4004 100, 4004 210, fax: 4004 200 e-mail: pracownia@pa-nowa.com.pl, www.pa-nowa.com.pl	
Tytuł dokumentacji projektowej:		T249/ZA/2016	
Tytuł rysunku:		Skala rysunku:	Numer rysunku:
RYSunEK PLANU		1:1000	1
Projektował:	mgr inż. arch. Sławomir Troniec	Specjalność: architektura	Nr uprawnień: KT-387
Projektował:	mgr inż. arch. Katarzyna Bondel	Specjalność: architektura	Nr uprawnień: KT-388
Projektował:	mgr inż. arch. Bohdana Białoz	Specjalność: architektura	Nr uprawnień: KT-390
Projektował:	mgr inż. arch. Grzegorz Węgrzyn	Specjalność: architektura	Nr uprawnień: 38201 K.co
Projektował:	Andrzej Ciach	Specjalność: architektura	Nr uprawnień: 38201 K.co
Projektował:	mgr inż. arch. Leszek Sobieraj	Specjalność: architektura	Nr uprawnień: 38201 K.co
Generalny Projektant:	mgr inż. arch. Stanisław Lessner	Specjalność: architektura	Nr uprawnień: KT-141
		Data:	Data:
		20.02.2018	20.02.2018
		Podpis:	Podpis:
			06.2018