



ZMIANA MIEJSCOWEGO PLANU ZAGOSPODAROWANIA PRZESTRZENNEGO W OBSZARZE MIASTA TARNOWA, W REJONIE POTOKU WĄTOK

ZAŁĄCZNIK NR 2 DO UCHWAŁY NR
RADY MIEJSKIEJ W TARNOWIE Z DNIA


SKALA 1:1000



układ współrzędnych: PL-2000 strefa 7


źródło pochodzenia użytego materiału państwowego zasobu geodezyjnego i kartograficznego: Gmina Miasta Tarnowa - Urząd Miasta Tarnowa

WYRYS ZE ZMIANY STUDIUM UWARUNKOWAŃ I KIERUNKÓW ZAGOSPODAROWANIA PRZESTRZENNEGO GMINY MIASTA TARNOWA

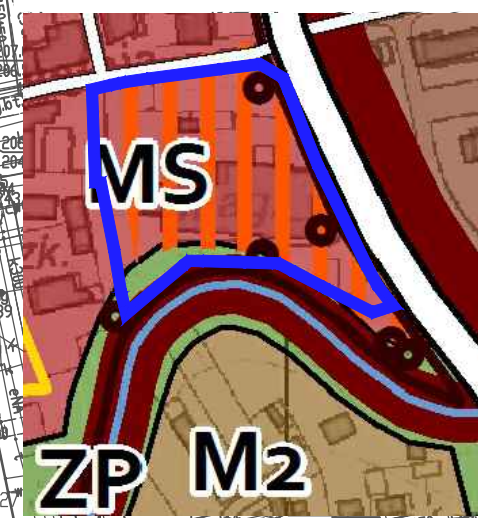

OZNACZENIA STUDIUM

- UKŁAD KOMUNIKACYJNY**
- układ drogowy
 - droga zbiorcza KDZ (istniejąca)
 - pozostałe drogi
- POLITYKA PRZESTRZENNA**
- granice stref polityki przestrzennej wraz z oznaczeniem
 - tereny o odmiennym przeznaczeniu
 - MS - tereny zabudowy śródmiejskiej
 - M1 - tereny zabudowy mieszkaniowej wysokiej
 - M2 - tereny zabudowy mieszkaniowej niskiej intensywności
 - ZP - tereny parków miejskich
- obszary koncentracji usług
- ELEMENTY ŚRODOWISKA PRZYRODNICZEGO**
- ciek wodny
- ELEMENTY DZIEDZICTWA KULTUROWEGO**
- obszary zabytkowe wraz z numerem wpisu do rejestru
- ELEMENTY INFRASTRUKTURY TECHNICZNEJ**
- sieć gazowa
 - gazociąg średnioprężny istniejący
- ELEMENTY INFORMACYJNE**
- zasięg strefy zalewowej od potoku Wątok

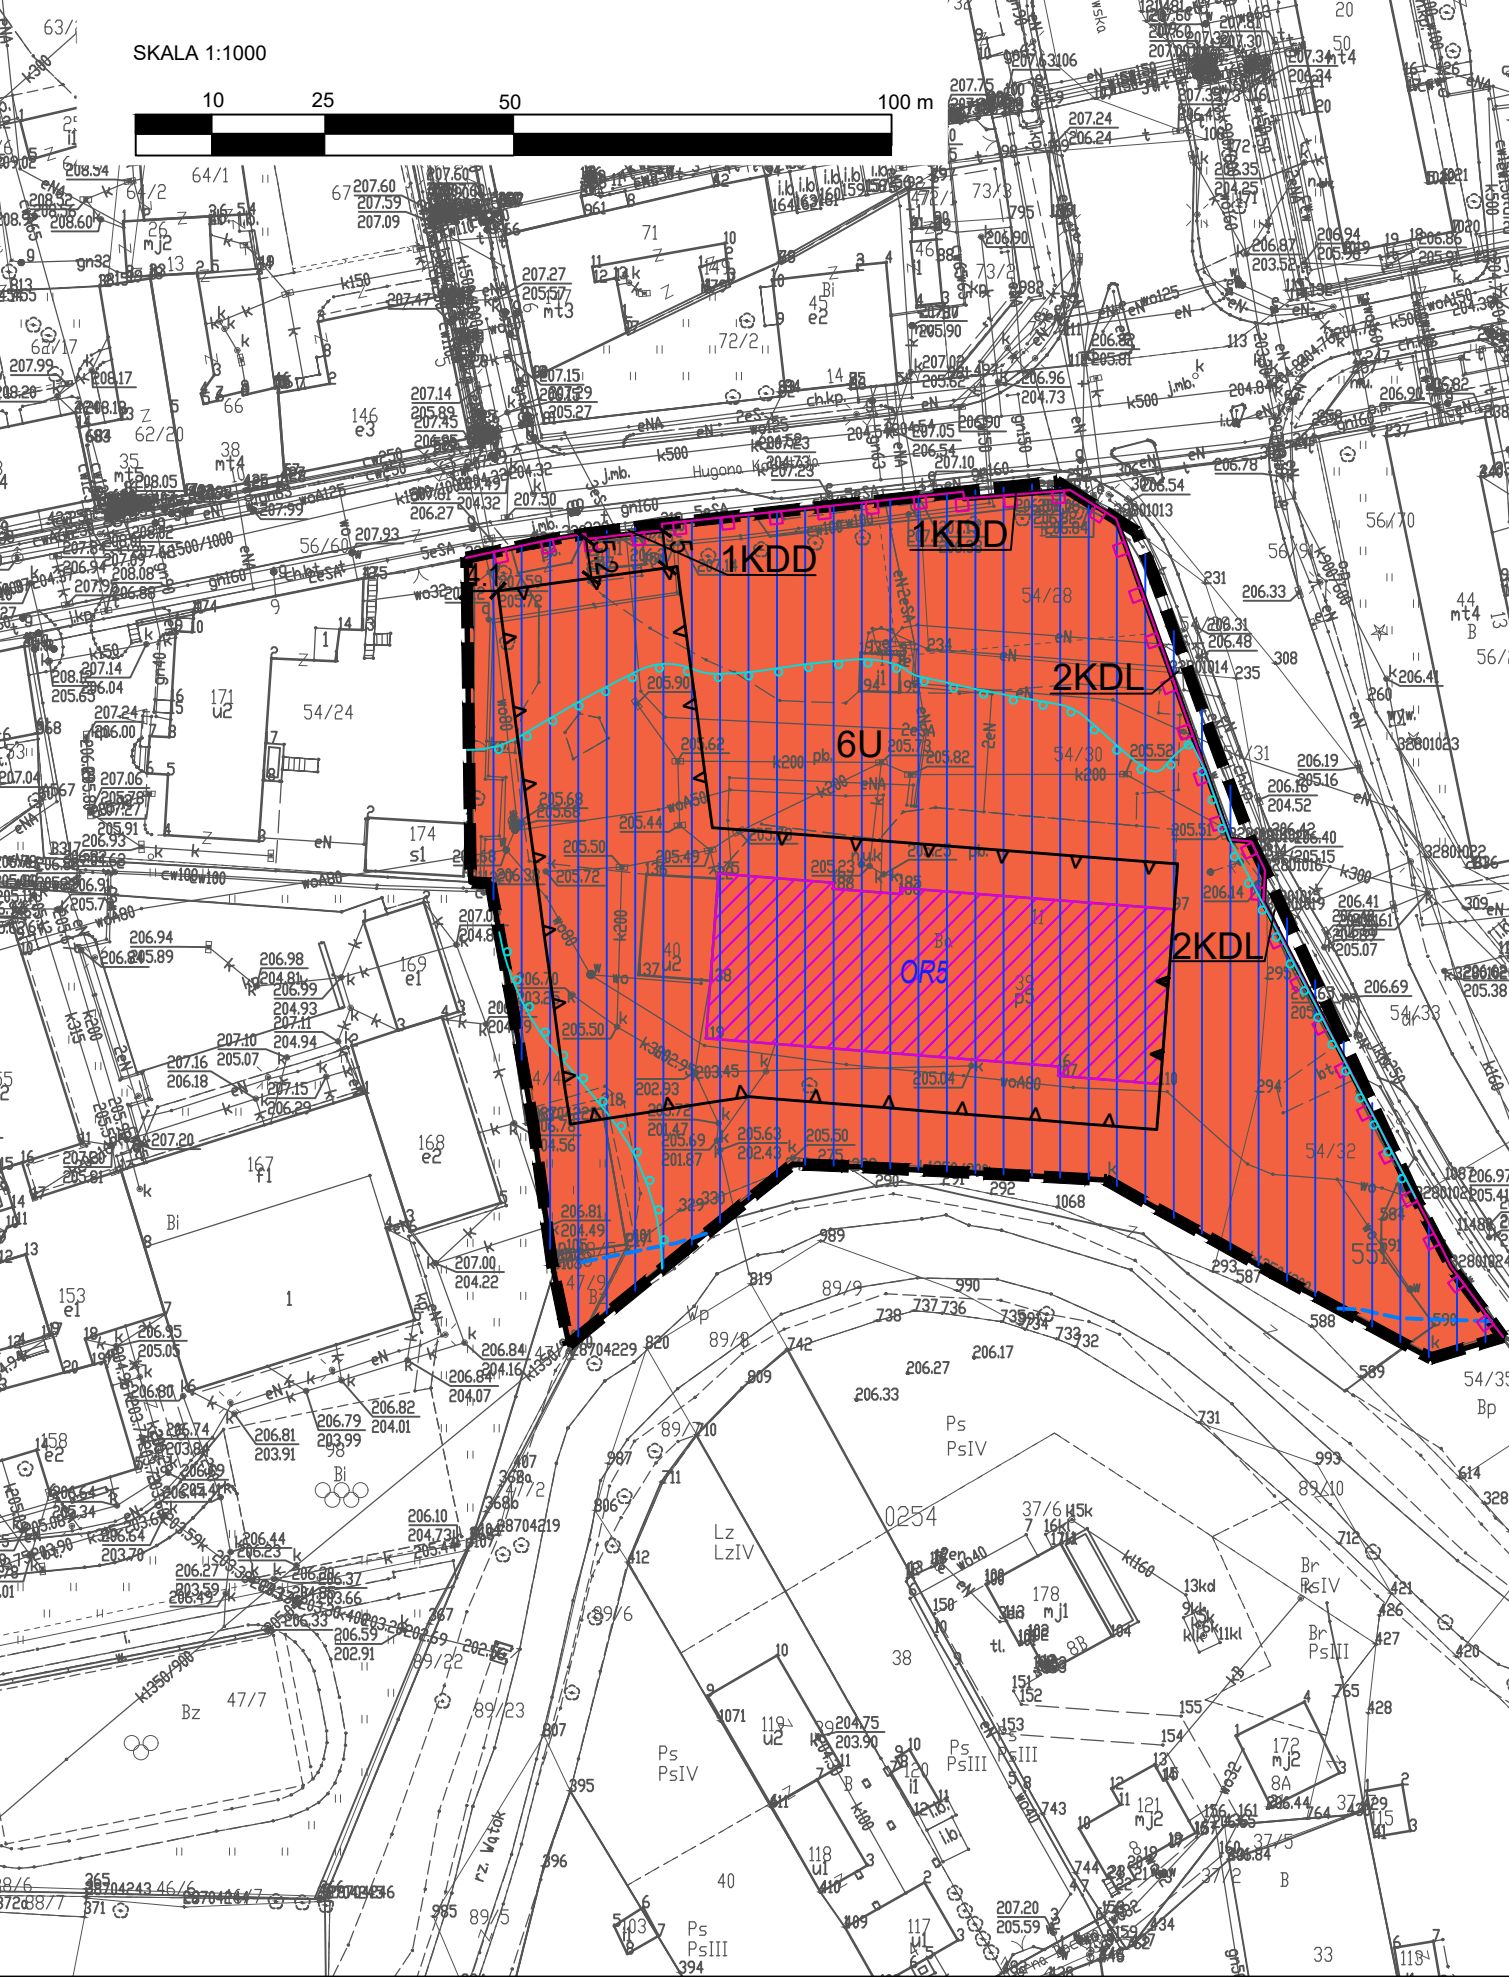

OBOWIĄZUJĄCE USTALENIENIA PLANU

- granica obszaru objętego zmianą miejscowego planu zagospodarowania przestrzennego
 - linie rozgraniczające tereny o różnym przeznaczeniu lub różnych zasadach zagospodarowania
 - obowiązujące linie zabudowy
 - nieprzekraczalne linie zabudowy
 - strefa ochrony ekspozycji
 - orientacyjna lokalizacja muru przeciwpowodziowego
- U tereny usług
 - KDD tereny drogi dojazdowej
 - KDL tereny drogi lokalnej
 - strefa ścisłej ochrony konserwatorskiej
 - OR budynki wpisane do rejestru zabytków
 - 7 wymiary w metrach

