


A-A
skala 1:100

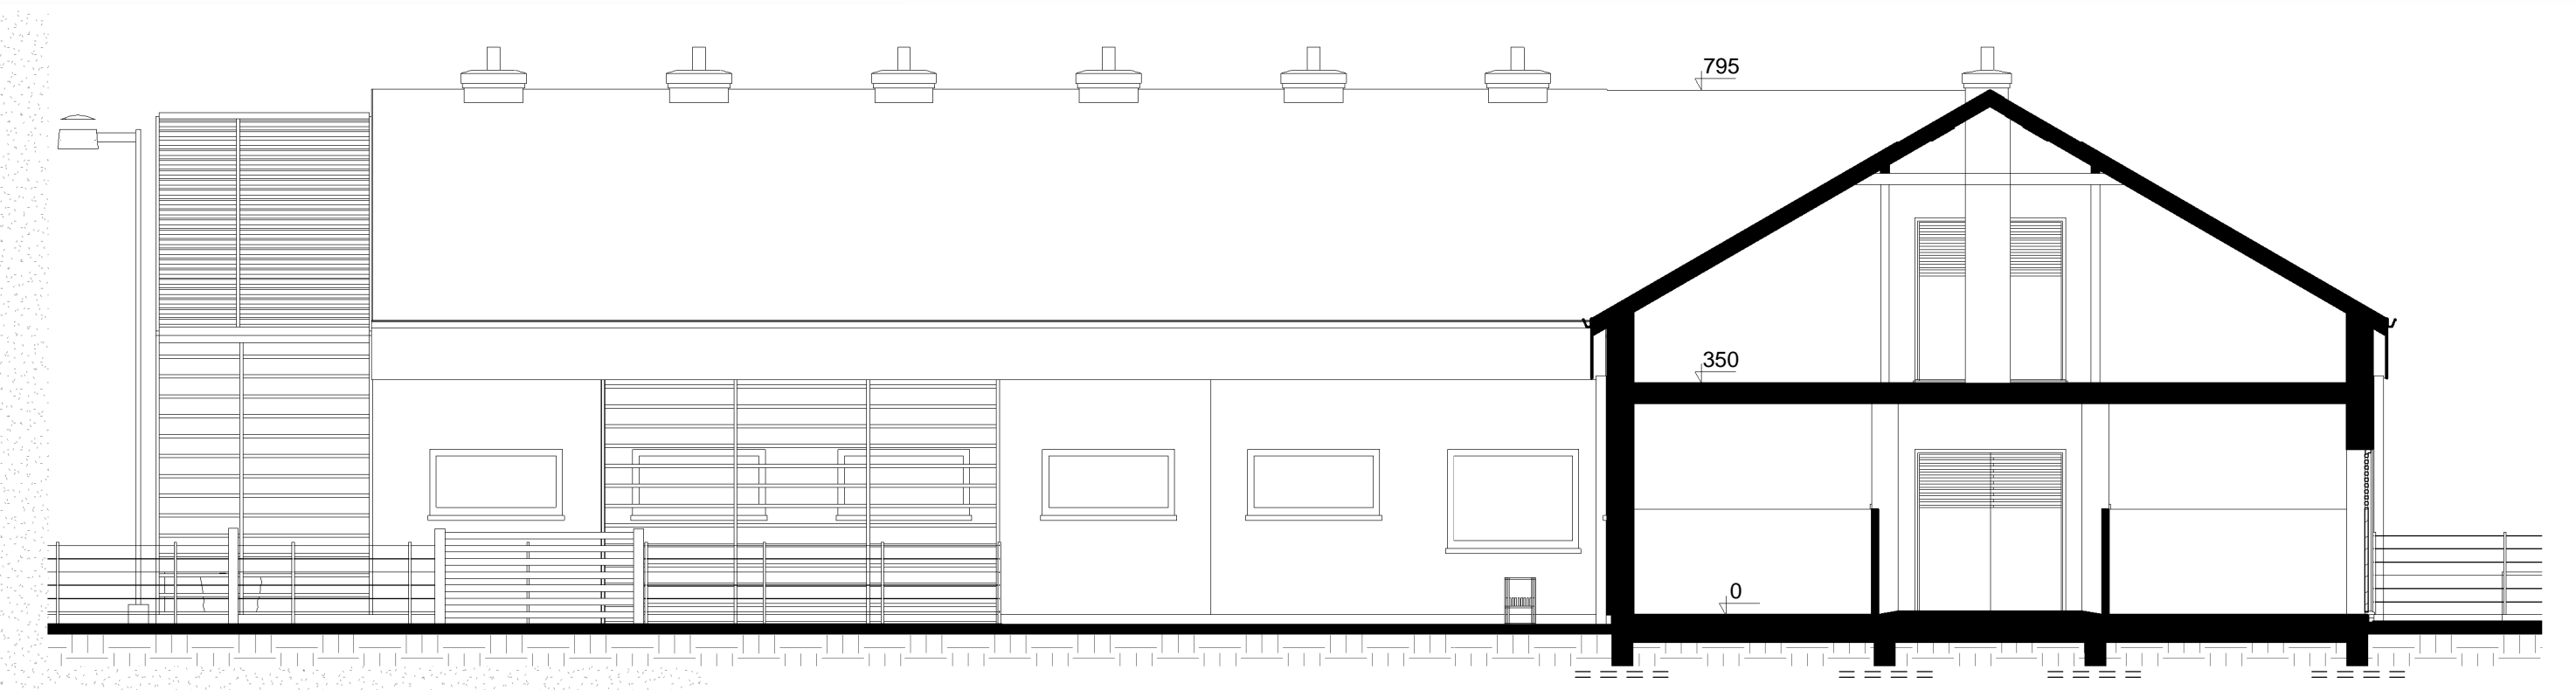


1 parter - stajnia 1
1:100



A-A
skala 1:100

| stajnia 1 | | |
|---------------------------------------|-------------------|--------------------------|
| Nazwa | Powierzchnia | Dział |
| myjka | 11 m ² | pomieszczenie pomocnicze |
| myjka | 11 m ² | pomieszczenie pomocnicze |
| boks | 11 m ² | boks |
| boks | 11 m ² | boks |
| boks | 11 m ² | boks |
| boks | 11 m ² | boks |
| boks | 11 m ² | boks |
| boks | 11 m ² | boks |
| boks | 11 m ² | boks |
| boks | 11 m ² | boks |
| boks | 11 m ² | boks |
| boks | 11 m ² | boks |
| boks | 11 m ² | boks |
| boks | 11 m ² | boks |
| boks | 11 m ² | boks |
| podreczny magazyn paszy objętościowej | 14 m ² | magazyn |
| paszarnia | 7 m ² | zaplecze |
| siodarnia | 11 m ² | zaplecze |

| stajnia 1 | | |
|-----------------------------|--------------------|--------------------------|
| Nazwa | Powierzchnia | Dział |
| szatnia damska | 12 m ² | szatnia |
| myjka | 11 m ² | pomieszczenie pomocnicze |
| solarium | 11 m ² | pomieszczenie pomocnicze |
| boks | 11 m ² | boks |
| boks | 11 m ² | boks |
| boks | 11 m ² | boks |
| boks | 11 m ² | boks |
| magazyn pasz treściwych | 7 m ² | magazyn |
| boks | 11 m ² | boks |
| boks | 11 m ² | boks |
| boks | 11 m ² | boks |
| boks | 11 m ² | boks |
| boks | 11 m ² | boks |
| boks | 11 m ² | boks |
| boks | 11 m ² | boks |
| kuchnia | 22 m ² | pomieszczenie pomocnicze |
| boks | 11 m ² | boks |
| boks | 11 m ² | boks |
| boks | 11 m ² | boks |
| boks | 11 m ² | boks |
| boks | 11 m ² | boks |
| toalety damskie | 11 m ² | zaplecze sanitarne |
| prysznic damskie | 13 m ² | zaplecze sanitarne |
| szatnia męska | 11 m ² | szatnia |
| prysznic męski | 3 m ² | zaplecze sanitarne |
| toalety męskie | 11 m ² | zaplecze sanitarne |
| pomieszczenie socjalne | 11 m ² | zaplecze |
| korytarz | 66 m ² | komunikacja |
| korytarz | 51 m ² | komunikacja |
| korytarz | 112 m ² | komunikacja |
| wybiegi | 75 m ² | wybiegi |
| wybiegi | 168 m ² | wybiegi |
| magazyn pasz objętościowych | 723 m ² | magazyn |

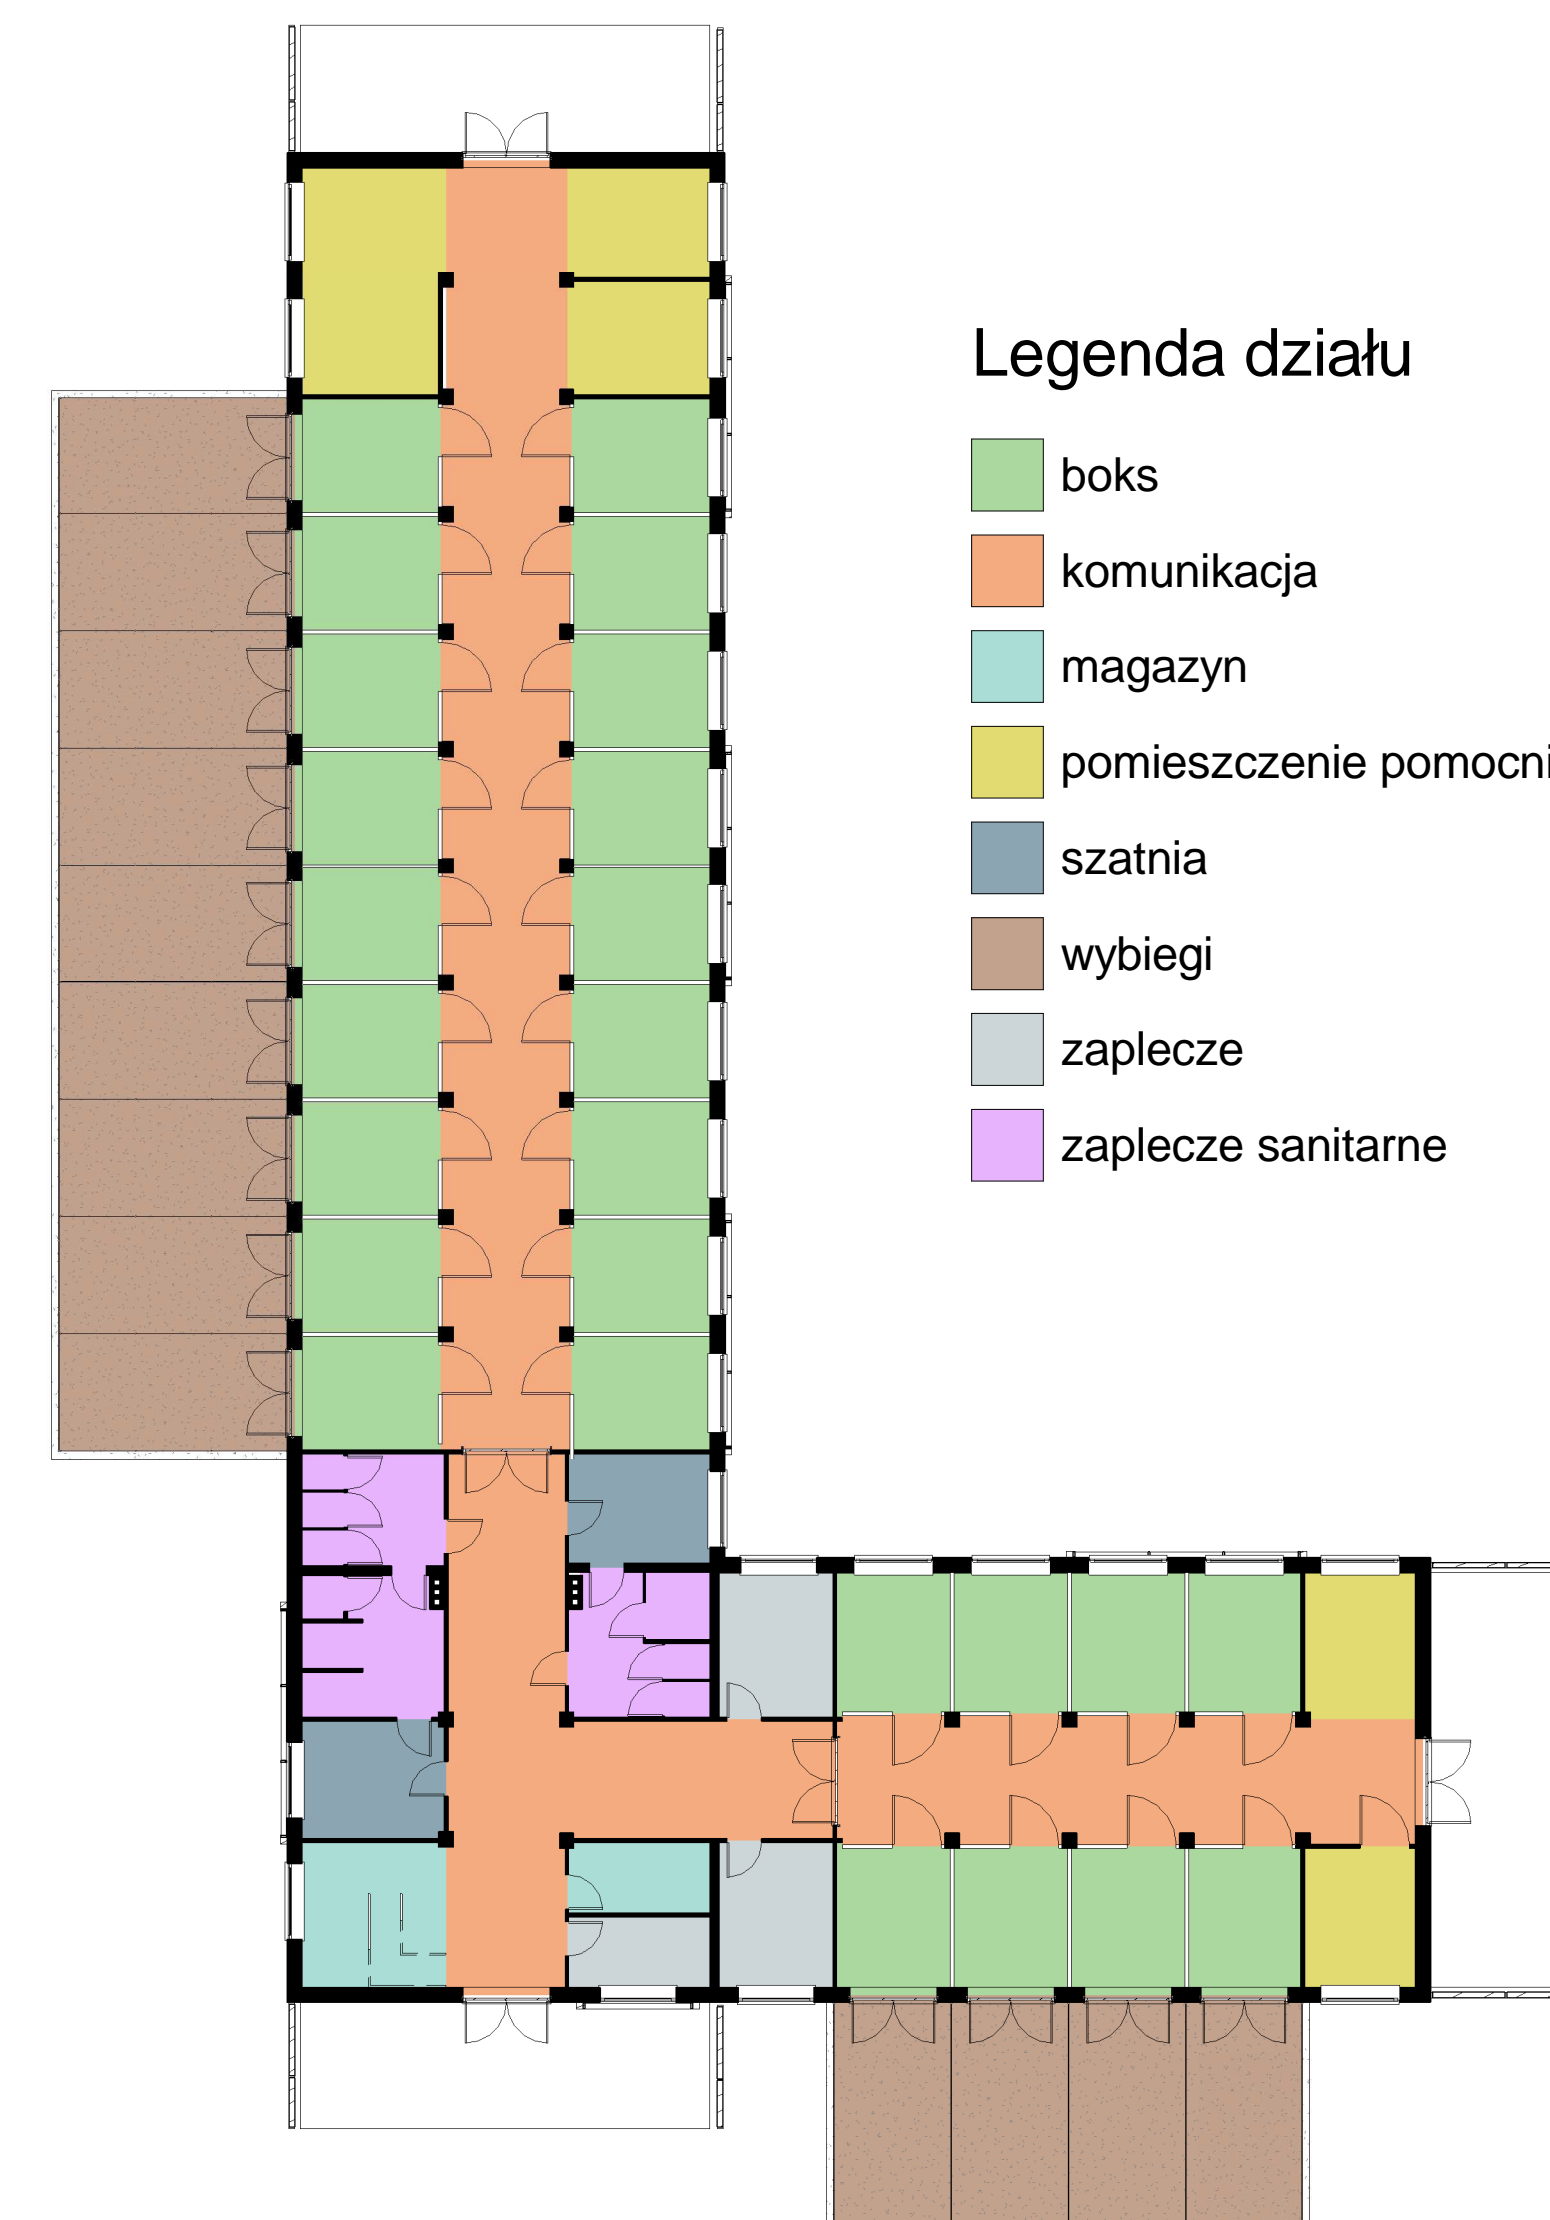

Legenda działu

- boks
- komunikacja
- magazyn
- pomieszczenie pomocnicze
- szatnia
- wybiegi
- zaplecze
- zaplecze sanitarne