




2 Stajnia 1 - elewacja północna
1:100

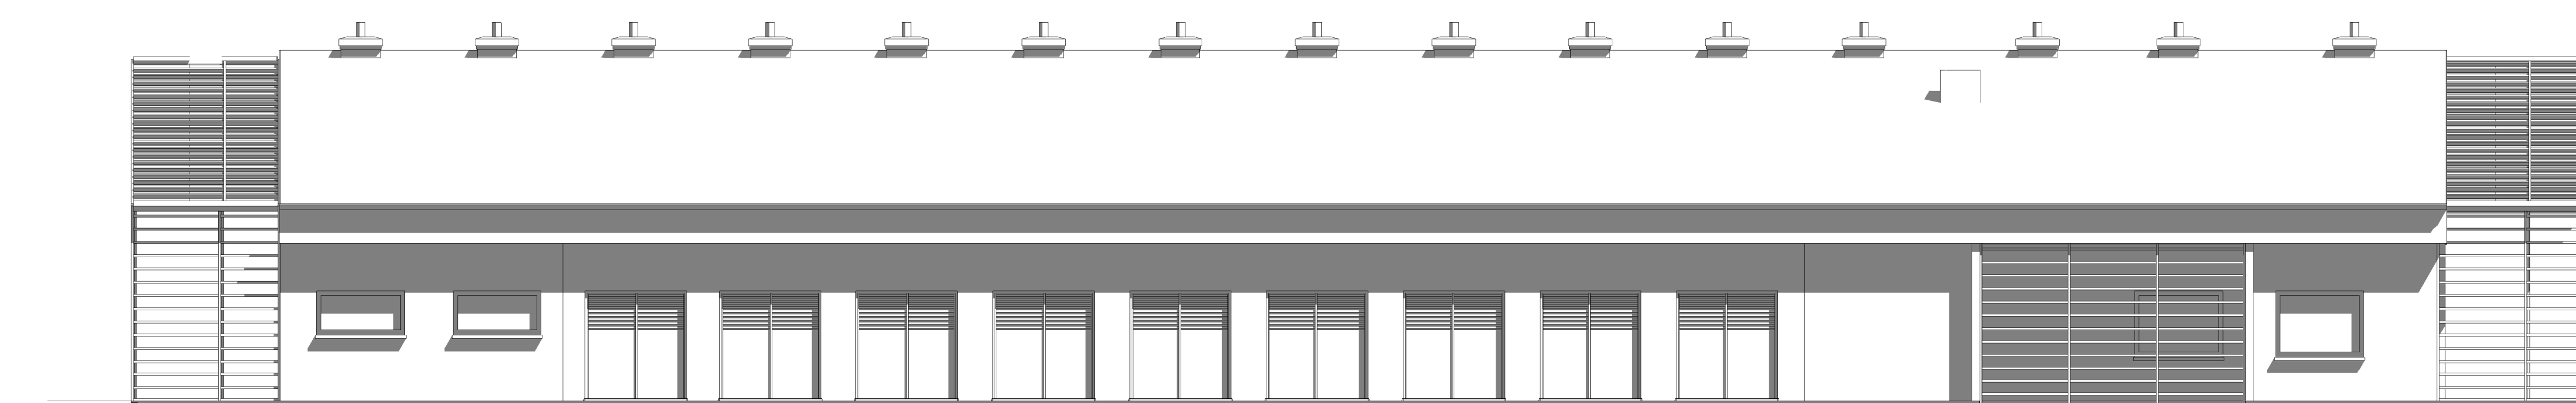

3 Stajnia 1 - elewacja zachodnia
1:100

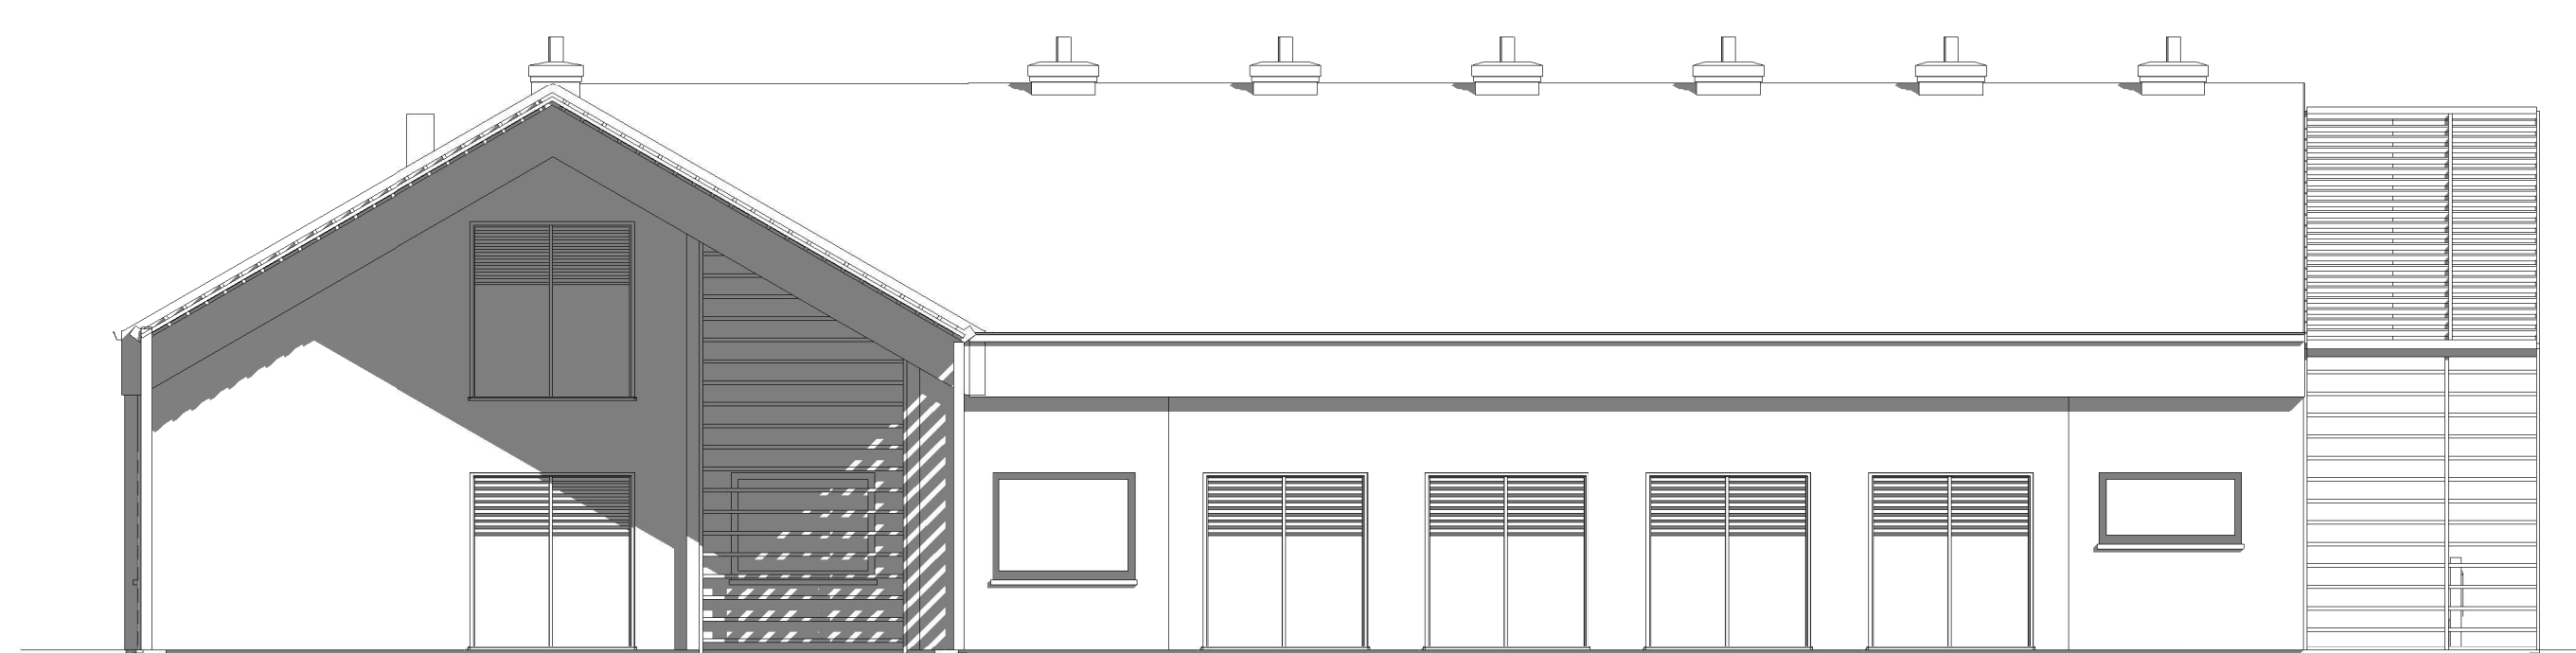

1 Stajnia 1 - elewacja południowa
1:100

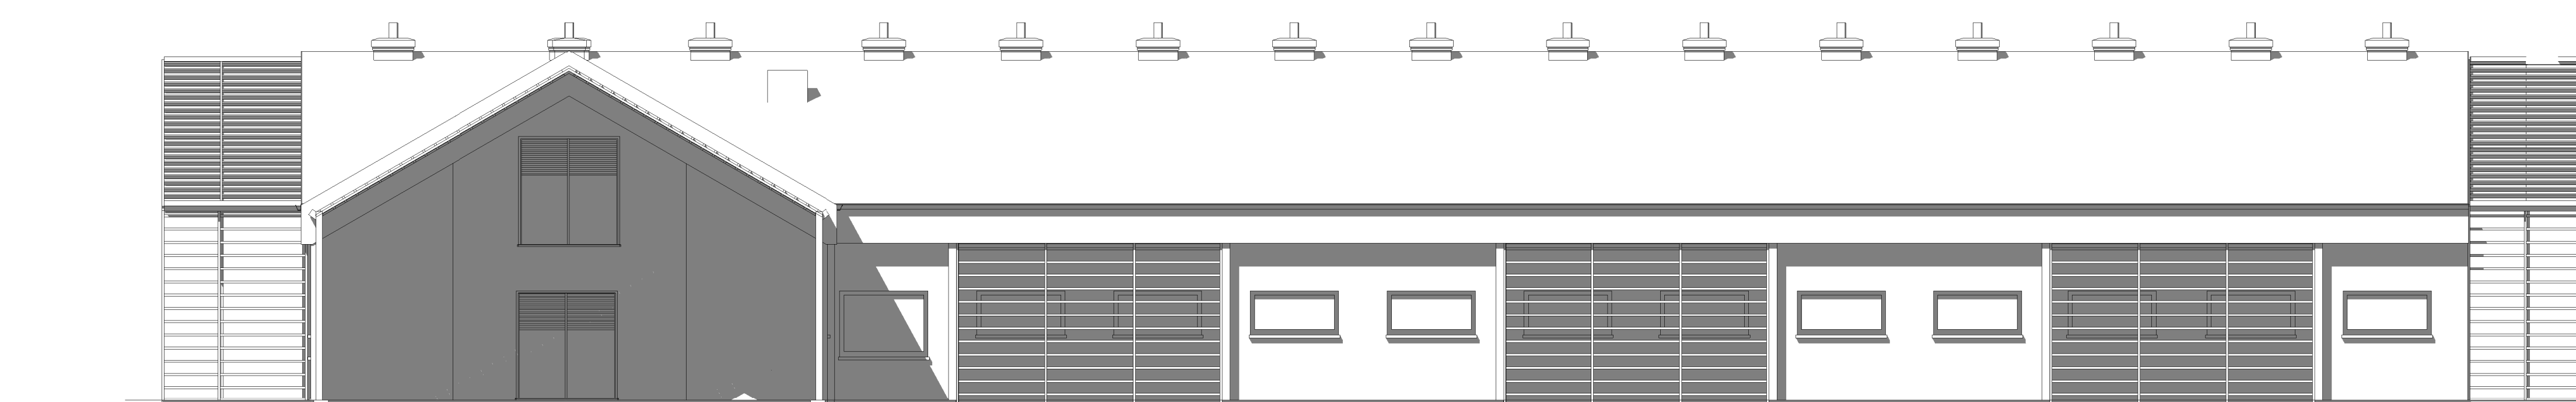

4 Stajnia 1 - elewacja wschodnia
1:100



Stajnia 1 - elewacja północna
1:100



Stajnia 1 - elewacja zachodnia
1:100



Stajnia 1 - elewacja południowa
1:100



Stajnia 1 - elewacja wschodnia
1:100