CENTRUM SPORTÓW JEZDZIECKICH I REKREACJI W TARNOWIE

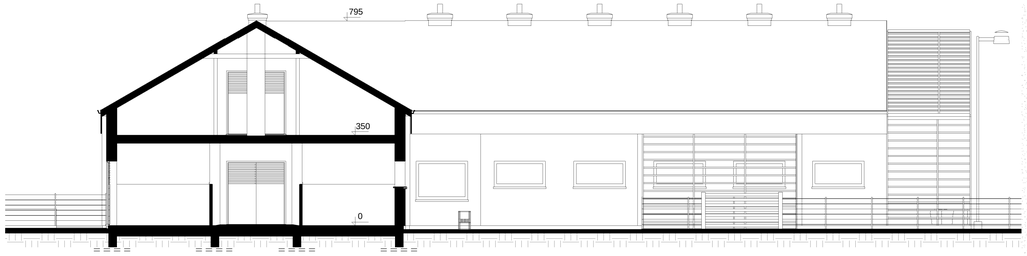

B-B
skala 1:100

stajnia 2			
Nazwa	Powierzchnia	Poziom	Dział
myjka	11 m²	0 parter	pomieszczenie pomocnicze
myjka	11 m²	0 parter	pomieszczenie pomocnicze
boks	11 m²	0 parter	boks
boks	11 m²	0 parter	boks
boks	11 m²	0 parter	boks
boks	11 m²	0 parter	boks
boks	11 m²	0 parter	boks
boks	11 m²	0 parter	boks
boks	11 m²	0 parter	boks
boks	11 m²	0 parter	boks
boks	11 m²	0 parter	boks
boks	11 m²	0 parter	boks
boks	11 m²	0 parter	boks
boks	11 m²	0 parter	boks
podreczny magazyn paszy objętościowej	14 m²	0 parter	magazyn
paszarnia	7 m²	0 parter	zaplecze
siodlarnia	11 m²	0 parter	zaplecze
szatnia damska	12 m²	0 parter	szatnia
myjka	11 m²	0 parter	pomieszczenie pomocnicze
solarium	11 m²	0 parter	pomieszczenie pomocnicze
boks	11 m²	0 parter	boks
boks	11 m²	0 parter	boks
boks	11 m²	0 parter	boks
boks	11 m²	0 parter	boks
magazyn pasz treściwych	7 m²	0 parter	magazyn
boks	11 m²	0 parter	boks
boks	11 m²	0 parter	boks

stajnia 2			
Nazwa	Powierzchnia	Poziom	Dział
boks	11 m²	0 parter	boks
boks	11 m²	0 parter	boks
boks	11 m²	0 parter	boks
boks	11 m²	0 parter	boks
kuźnia	22 m²	0 parter	pomieszczenie pomocnicze
boks	11 m²	0 parter	boks
boks	11 m²	0 parter	boks
boks	11 m²	0 parter	boks
boks	11 m²	0 parter	boks
toalety damskie	11 m²	0 parter	zaplecze sanitarne
prysznice damskie	13 m²	0 parter	zaplecze sanitarne
szatnia męska	11 m²	0 parter	szatnia
prysznic męski	3 m²	0 parter	zaplecze sanitarne
toalety męskie	11 m²	0 parter	zaplecze sanitarne
pomieszczenie socjalne	11 m²	0 parter	zaplecze
korytarz	51 m²	0 parter	komunikacja
korytarz	66 m²	0 parter	komunikacja
korytarz	112 m²	0 parter	komunikacja
wybiegi	74 m²	0 parter	wybiegi
wybiegi	168 m²	0 parter	wybiegi
magazyn pasz objętościowych	723 m²	1 piętro	magazyn

Legenda działu

- boks
- komunikacja
- magazyn
- pomieszczenie pomocnicze
- szatnia
- wybiegi
- zaplecze
- zaplecze sanitarne

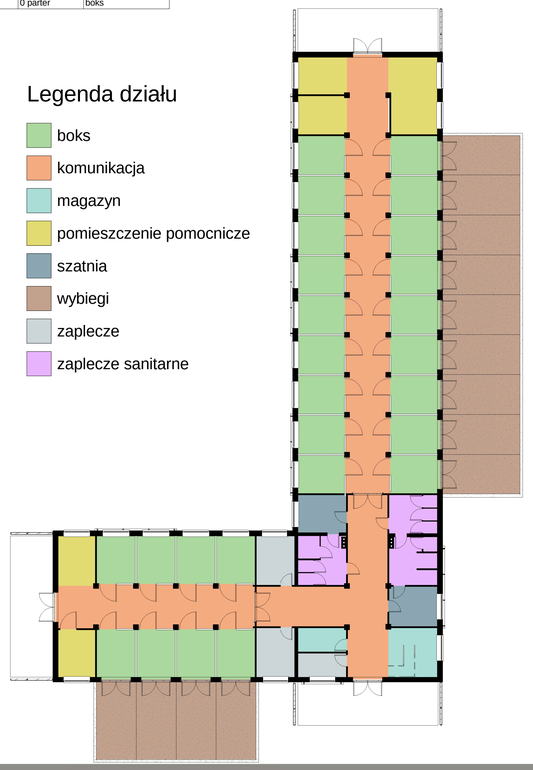

1 parter - stajnia 2
1 : 100

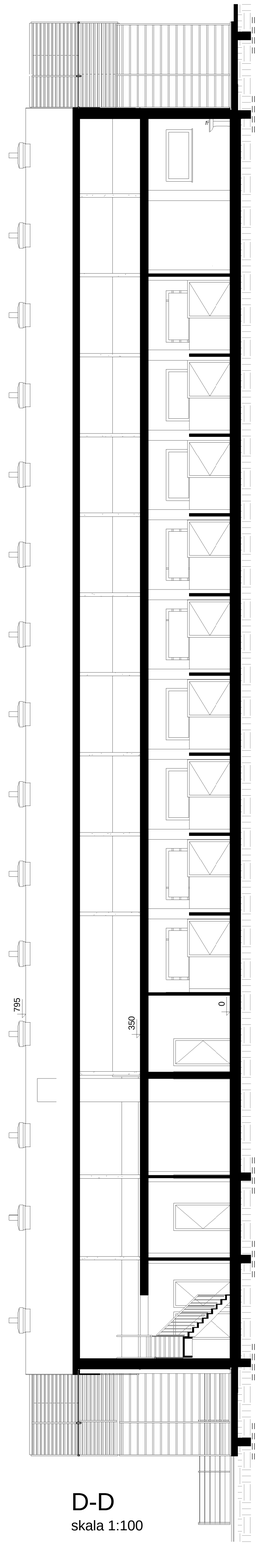

D-D
skala 1:100

PRACOWNIA REWALORYZACJI I ROZWOJU ZESPOŁÓW URBANISTYCZNYCH
DR HAB. INŻ. ARCH. STANISŁAWA WEHLE-STRZELECKA, PROF. PK PROFESOR NADZWYCZAJNY
DR INŻ. ARCH. WOJCIECH KORBEL ADIUNKT
AGNIESZKA PUCHAŁA ROK AKADEMICKI 2011/2012