




1 Stajnia 2 - elewacja północna
1:100

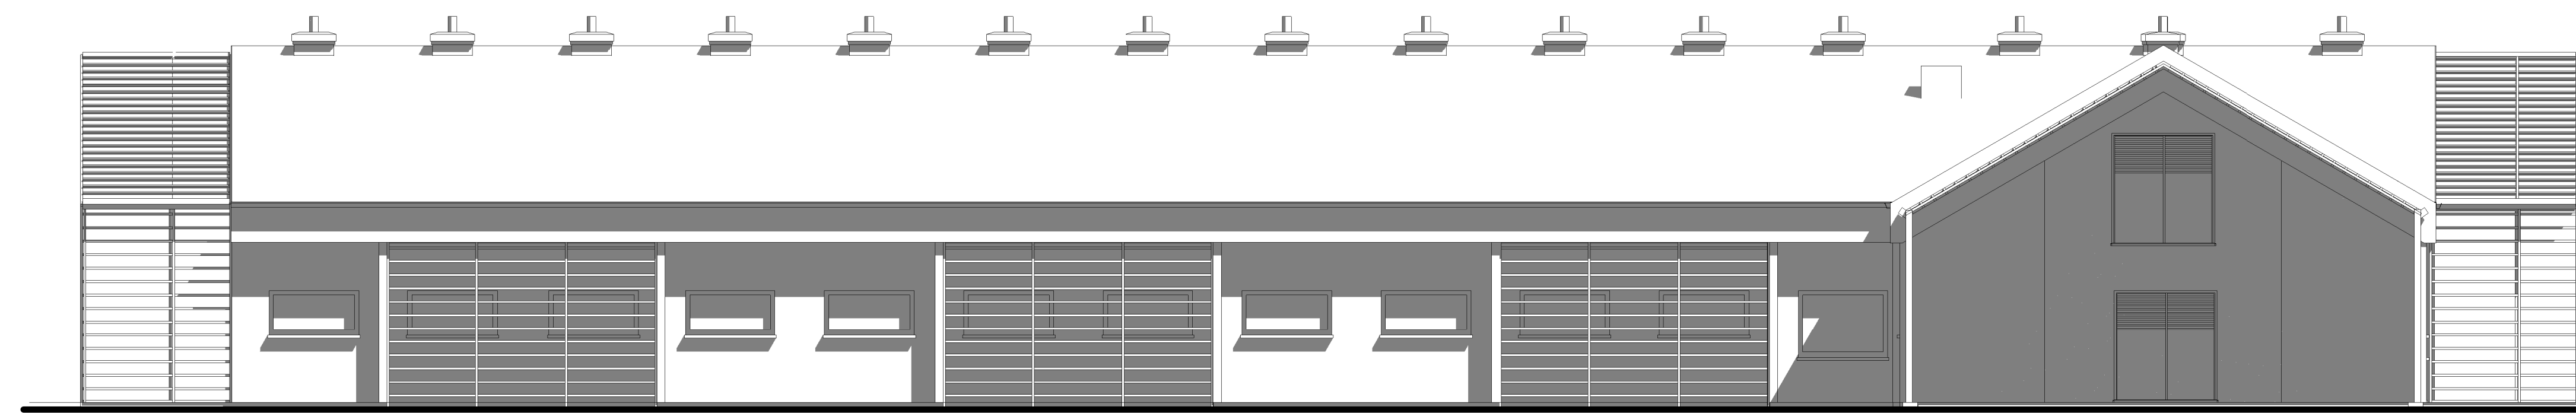

3 Stajnia 2 - elewacja zachodnia
1:100

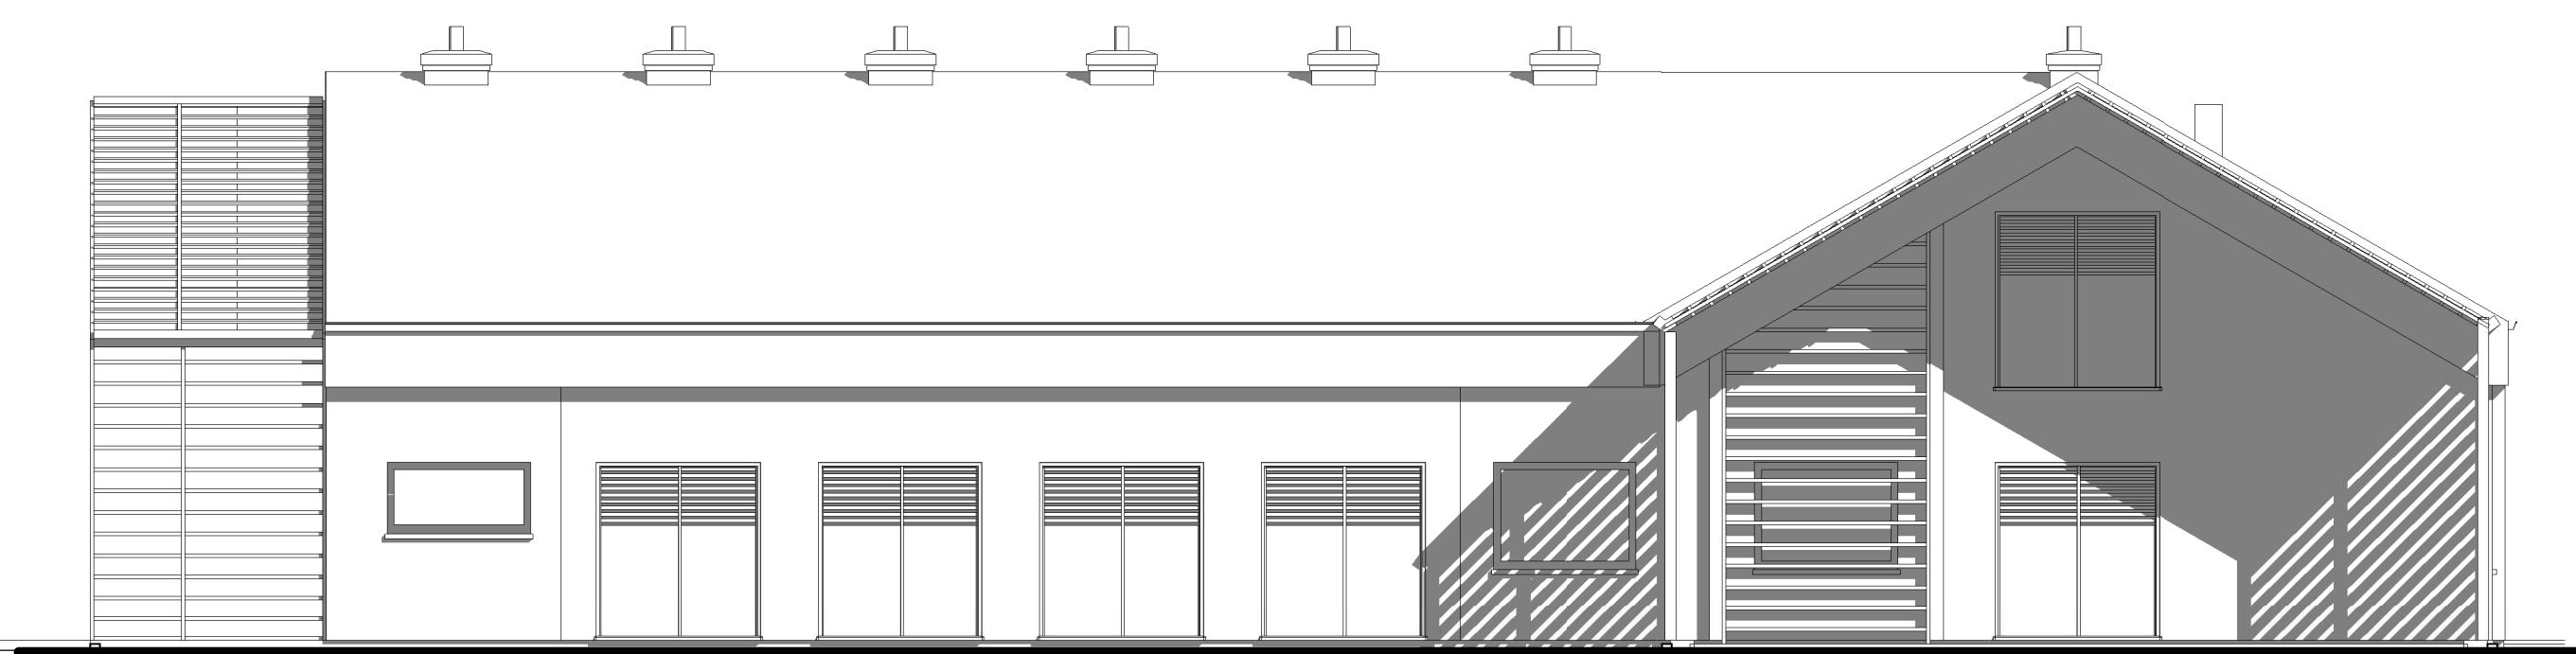

2 Stajnia 2 - elewacja południowa
1:100

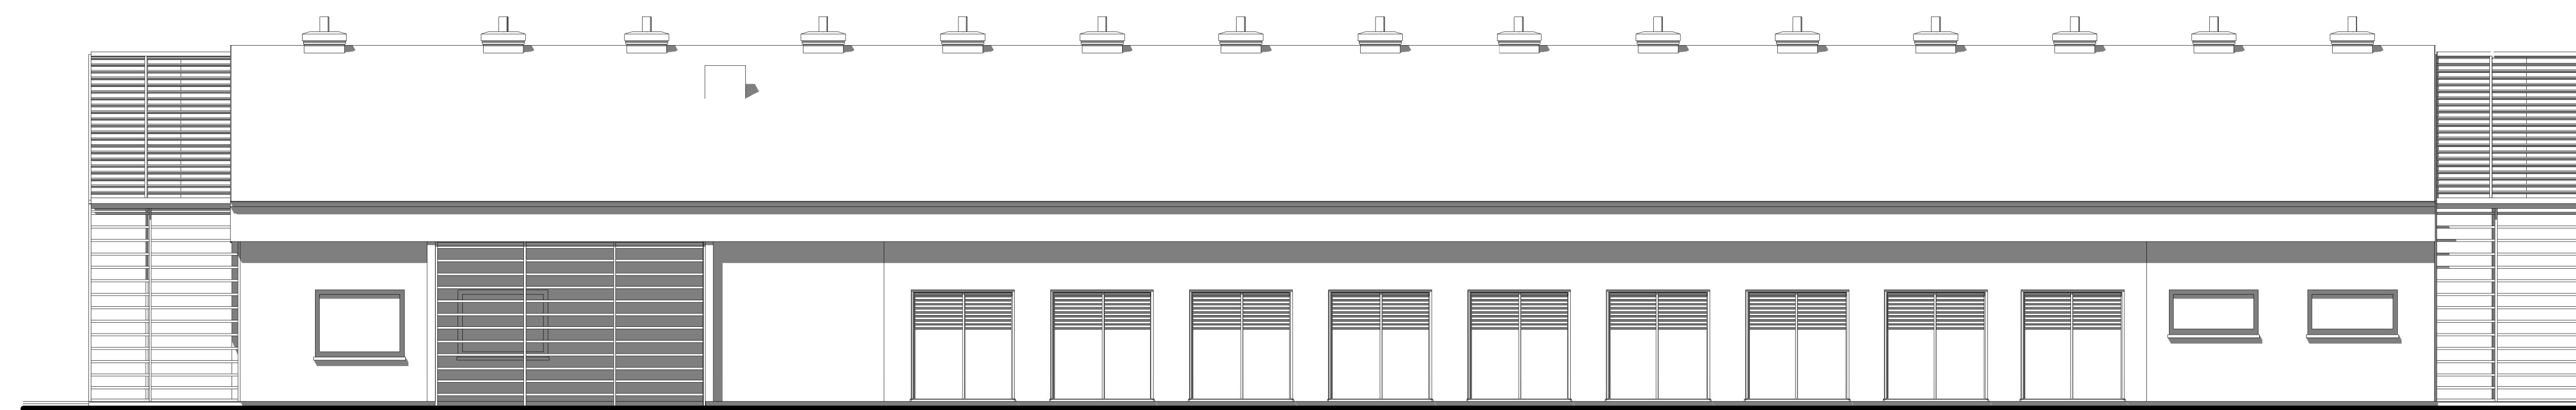

4 Stajnia 2 - elewacja wschodnia
1:100



Stajnia 2 - elewacja północna
1:100



Stajnia 2 - elewacja zachodnia
1:100



Stajnia 2 - elewacja południowa
1:100



Stajnia 2 - elewacja wschodnia
1:100