

Art-way

RZUT ZIELENI

SKALA 1:750




LEGENDA:

- Brzoza brodawkowata *Betula pendula*
- Buk pospolity *Fagus sylvatica*
- Buk pospolity 'Dawyck Gold' *Fagus sylvatica* 'Dawyck Gold'
- Buk pospolity 'Dawyck Purple' *Fagus sylvatica* 'Dawyck Purple'
- Deren biały 'Aurea' *Cornus alba* 'Aurea'
- Grujecznik japoński *Cercidiphyllum japonicum*
- Jarzab mączny *Sorbus aria*
- Klon jesionolistny 'Odessanum' *Acer negundo* 'Odessanum'
- Platan klonolistny *Platanus x hispanica*
- Tawuła japońska 'Goldflame' *Spiraea japonica* 'Goldflame'
- Tawuła nipponska 'Snowmund' *Spiraea nipponica* 'Snowmund'
- Tawuła szara 'Grefsheim' *Spiraea x cinerea* 'Grefsheim'
- Trzmielina Fortune'a 'Emerald'n Gold' *Euonymus fortunei* 'Emerald'n Gold'

FRAGMENT ELEWACJI FRONTOWEJ

GEMINI JASNA PARK

EKONOMICZNA ALTERNATYWA KONCEPCJI PROJEKTOWEJ

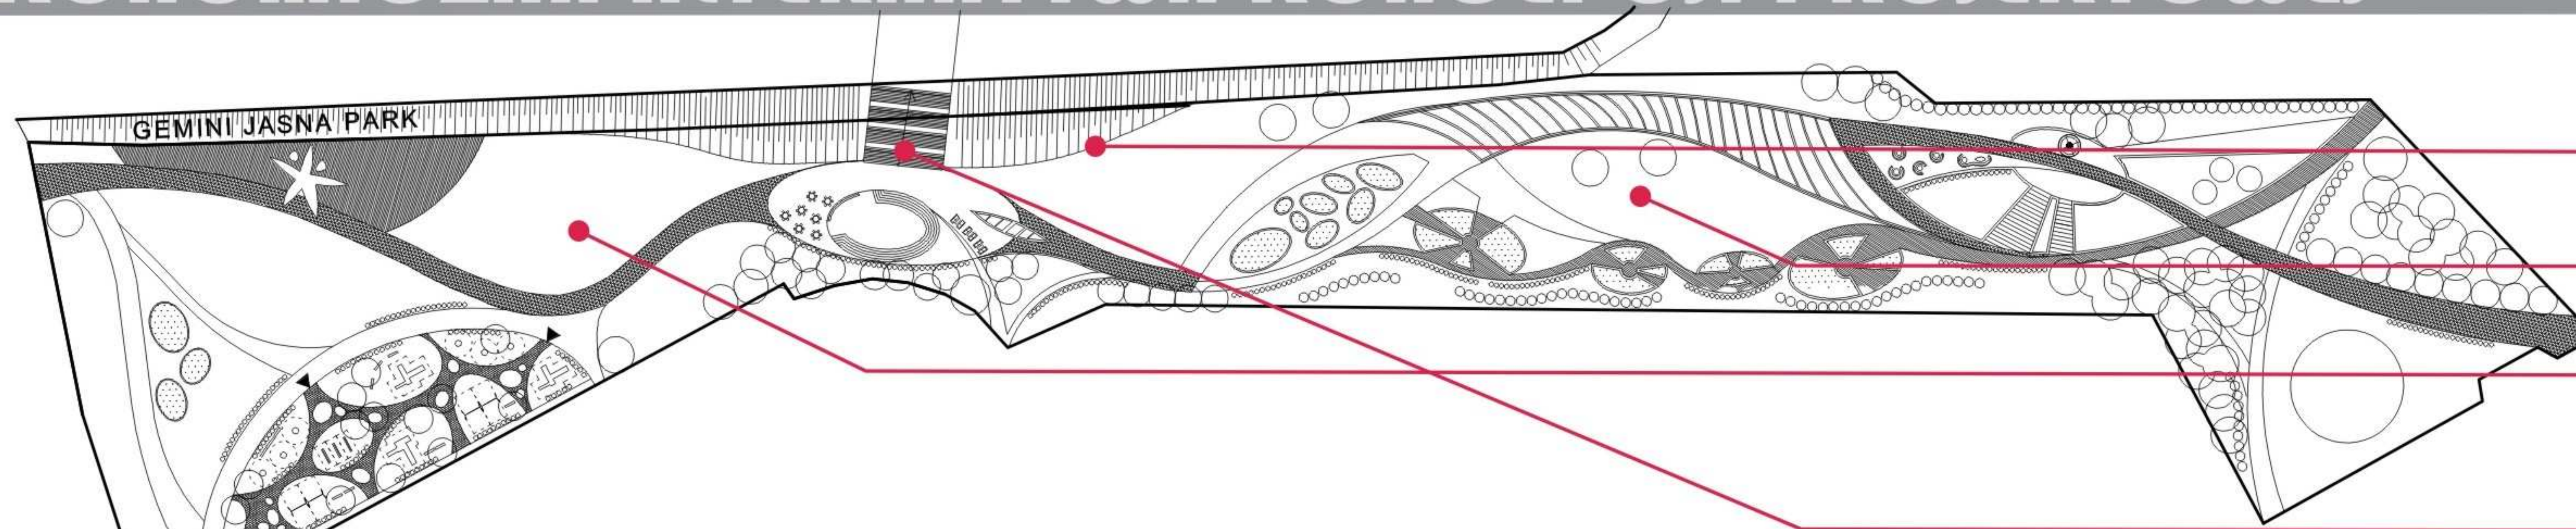

WYELIMINOWANIE POCHYLENI

WYELIMINOWANIE POCHYLENI


WYELIMINOWANIE POCHYLENI

KOMUNIKACJA- SCHODY

WIZUALIZACJE



NAPIS NA SKARPIE

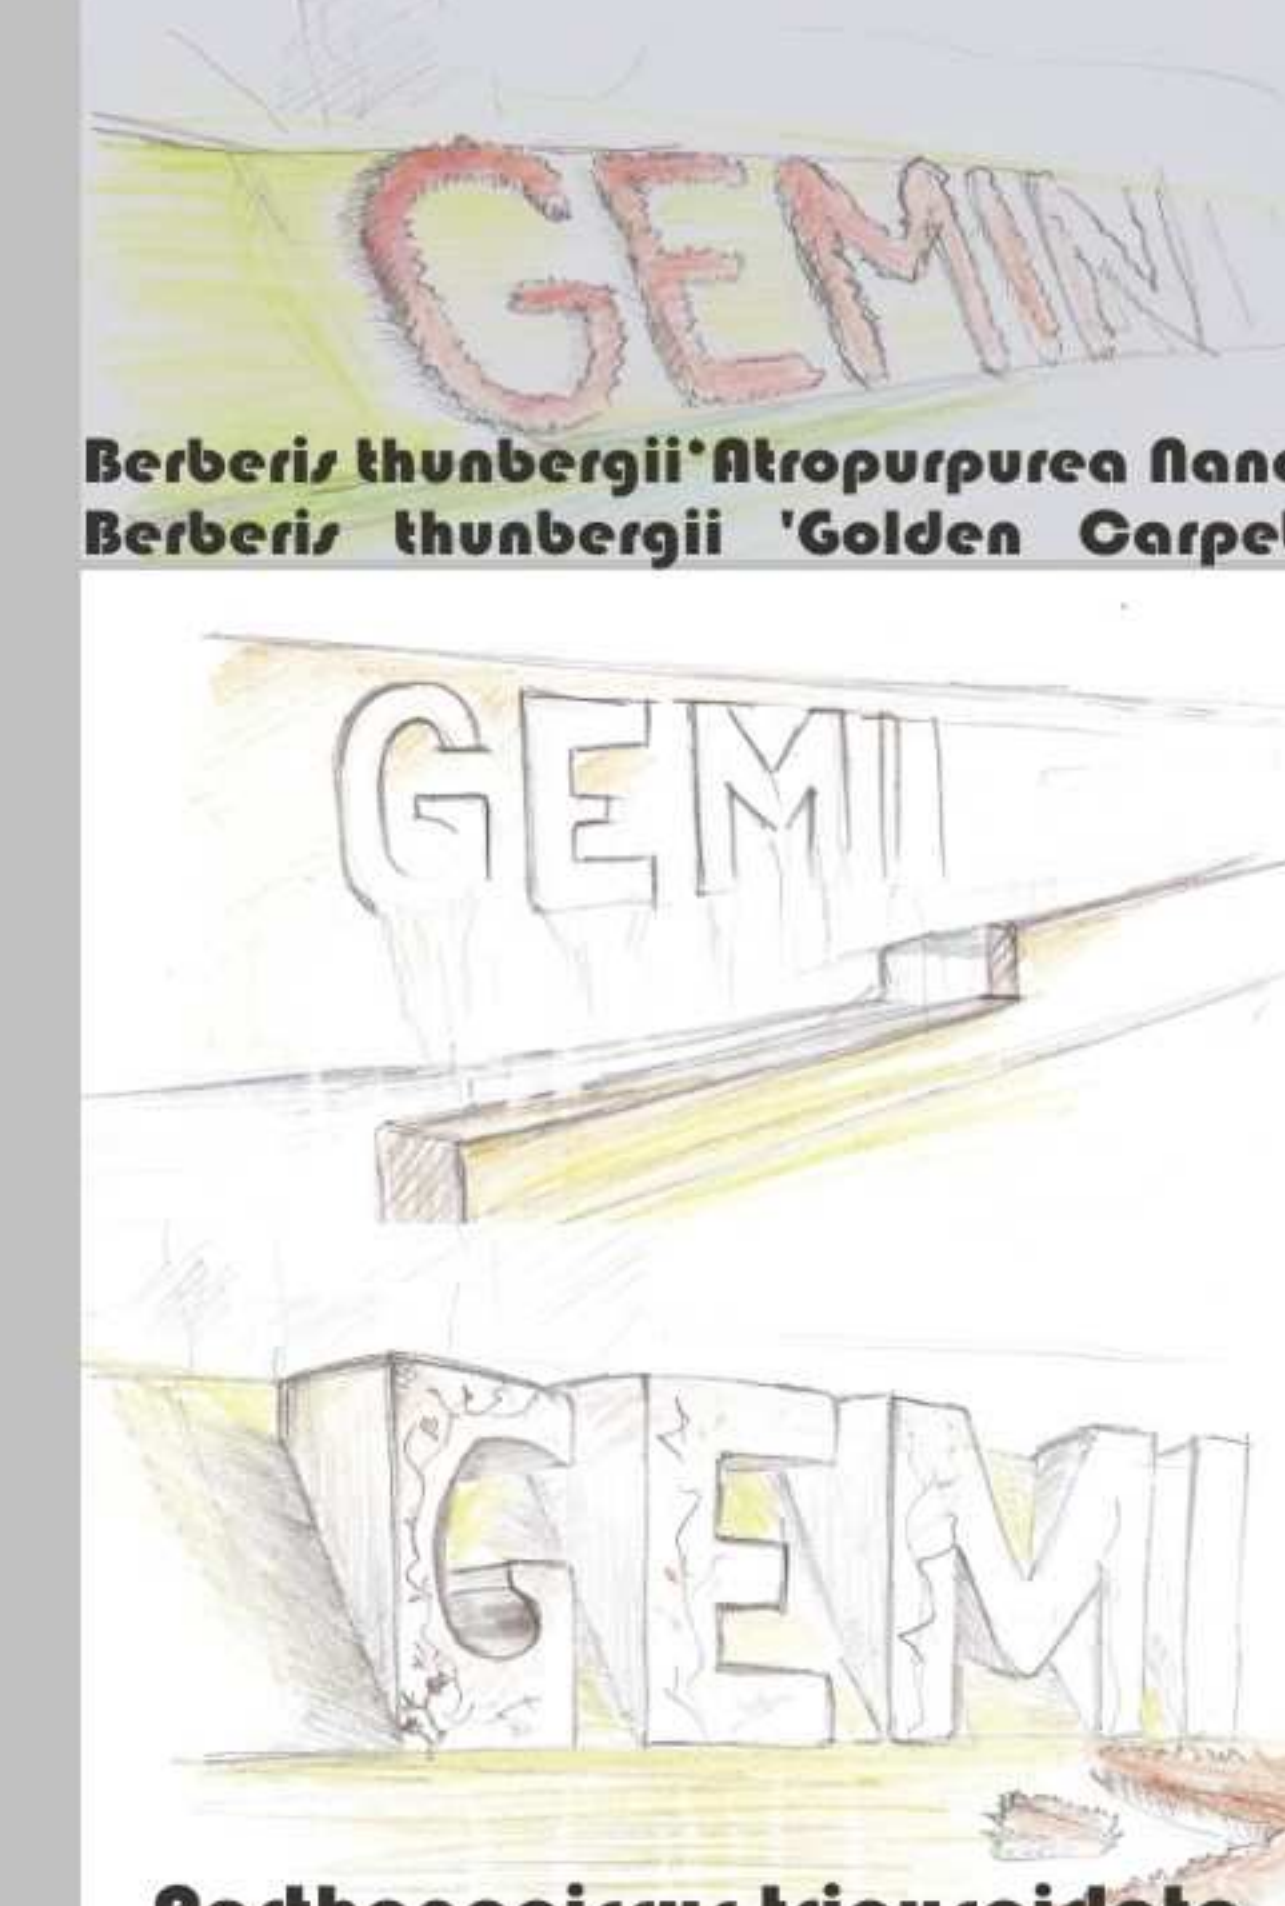

OSWIETLENIE KRYTEJ CZĘŚCI ART-WAY

