


Rozbudowa ul. Mickiewicza

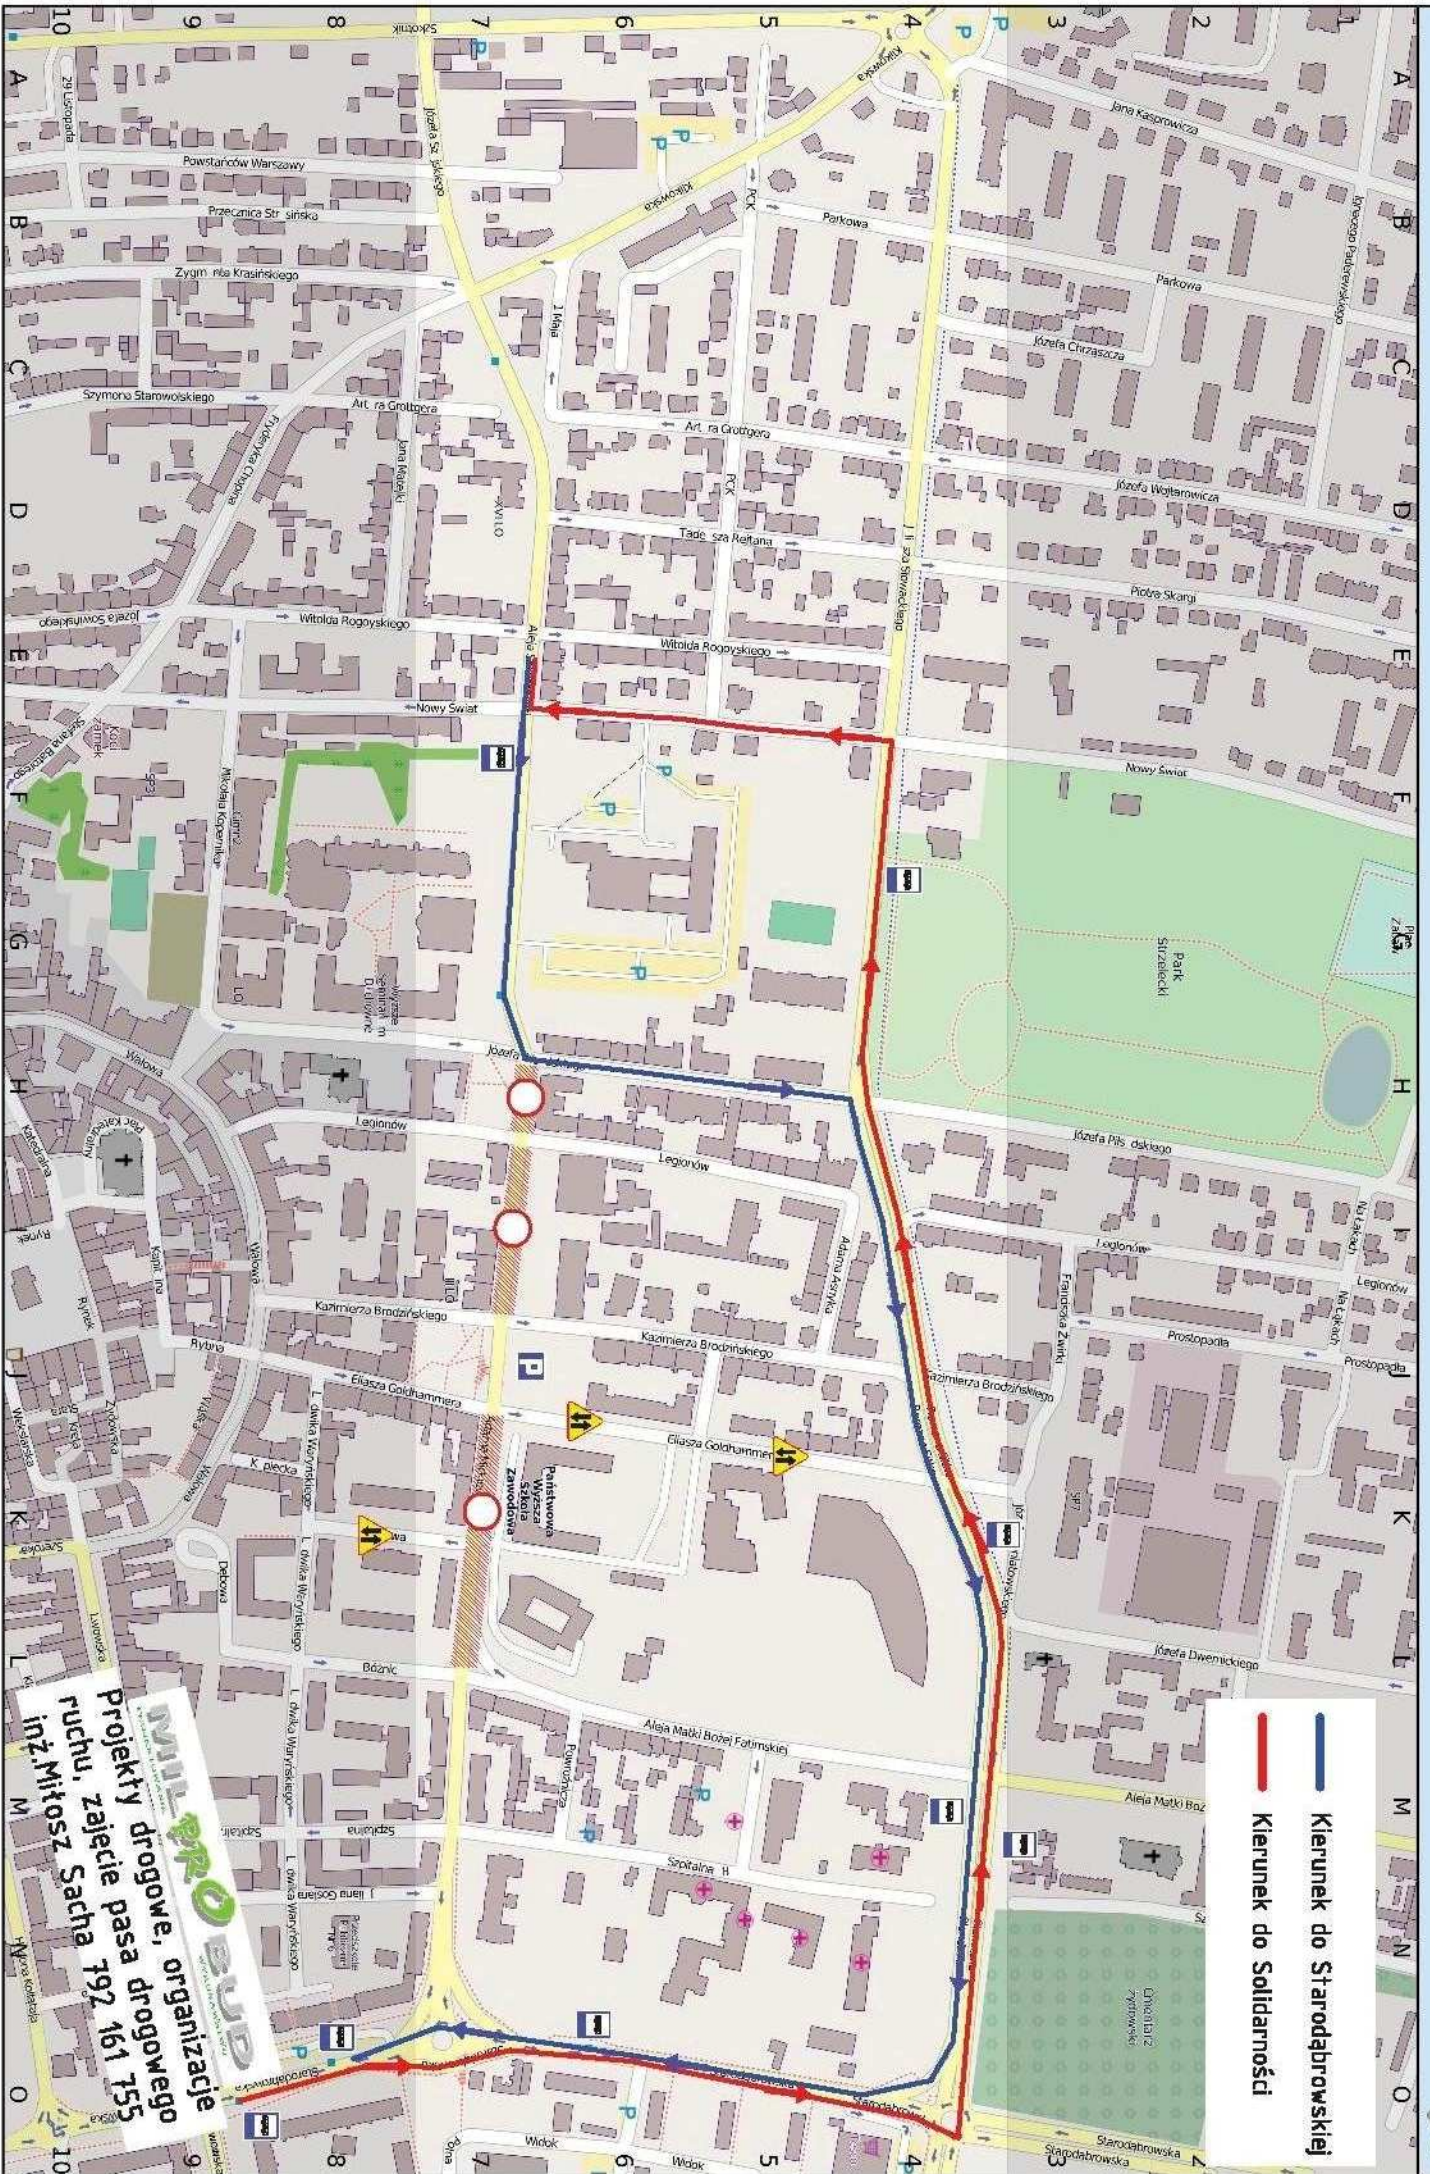

— Kierunek do Starobrodzkiej
— Kierunek do Solidarności

MILITARY PROJEKT BUD
projekty drogowe, organizacje
ruchu, zajęcie pasa drogowego
inż. Miłosz Sacha 792 161 755