


Rozbudowa ul. Mickiewicza



MILITARIA PRO BUD
projekty drogowe, organizacje
ruchu, zajecia pasa drogowego
inż. Mikosz Sacha 792 161 755

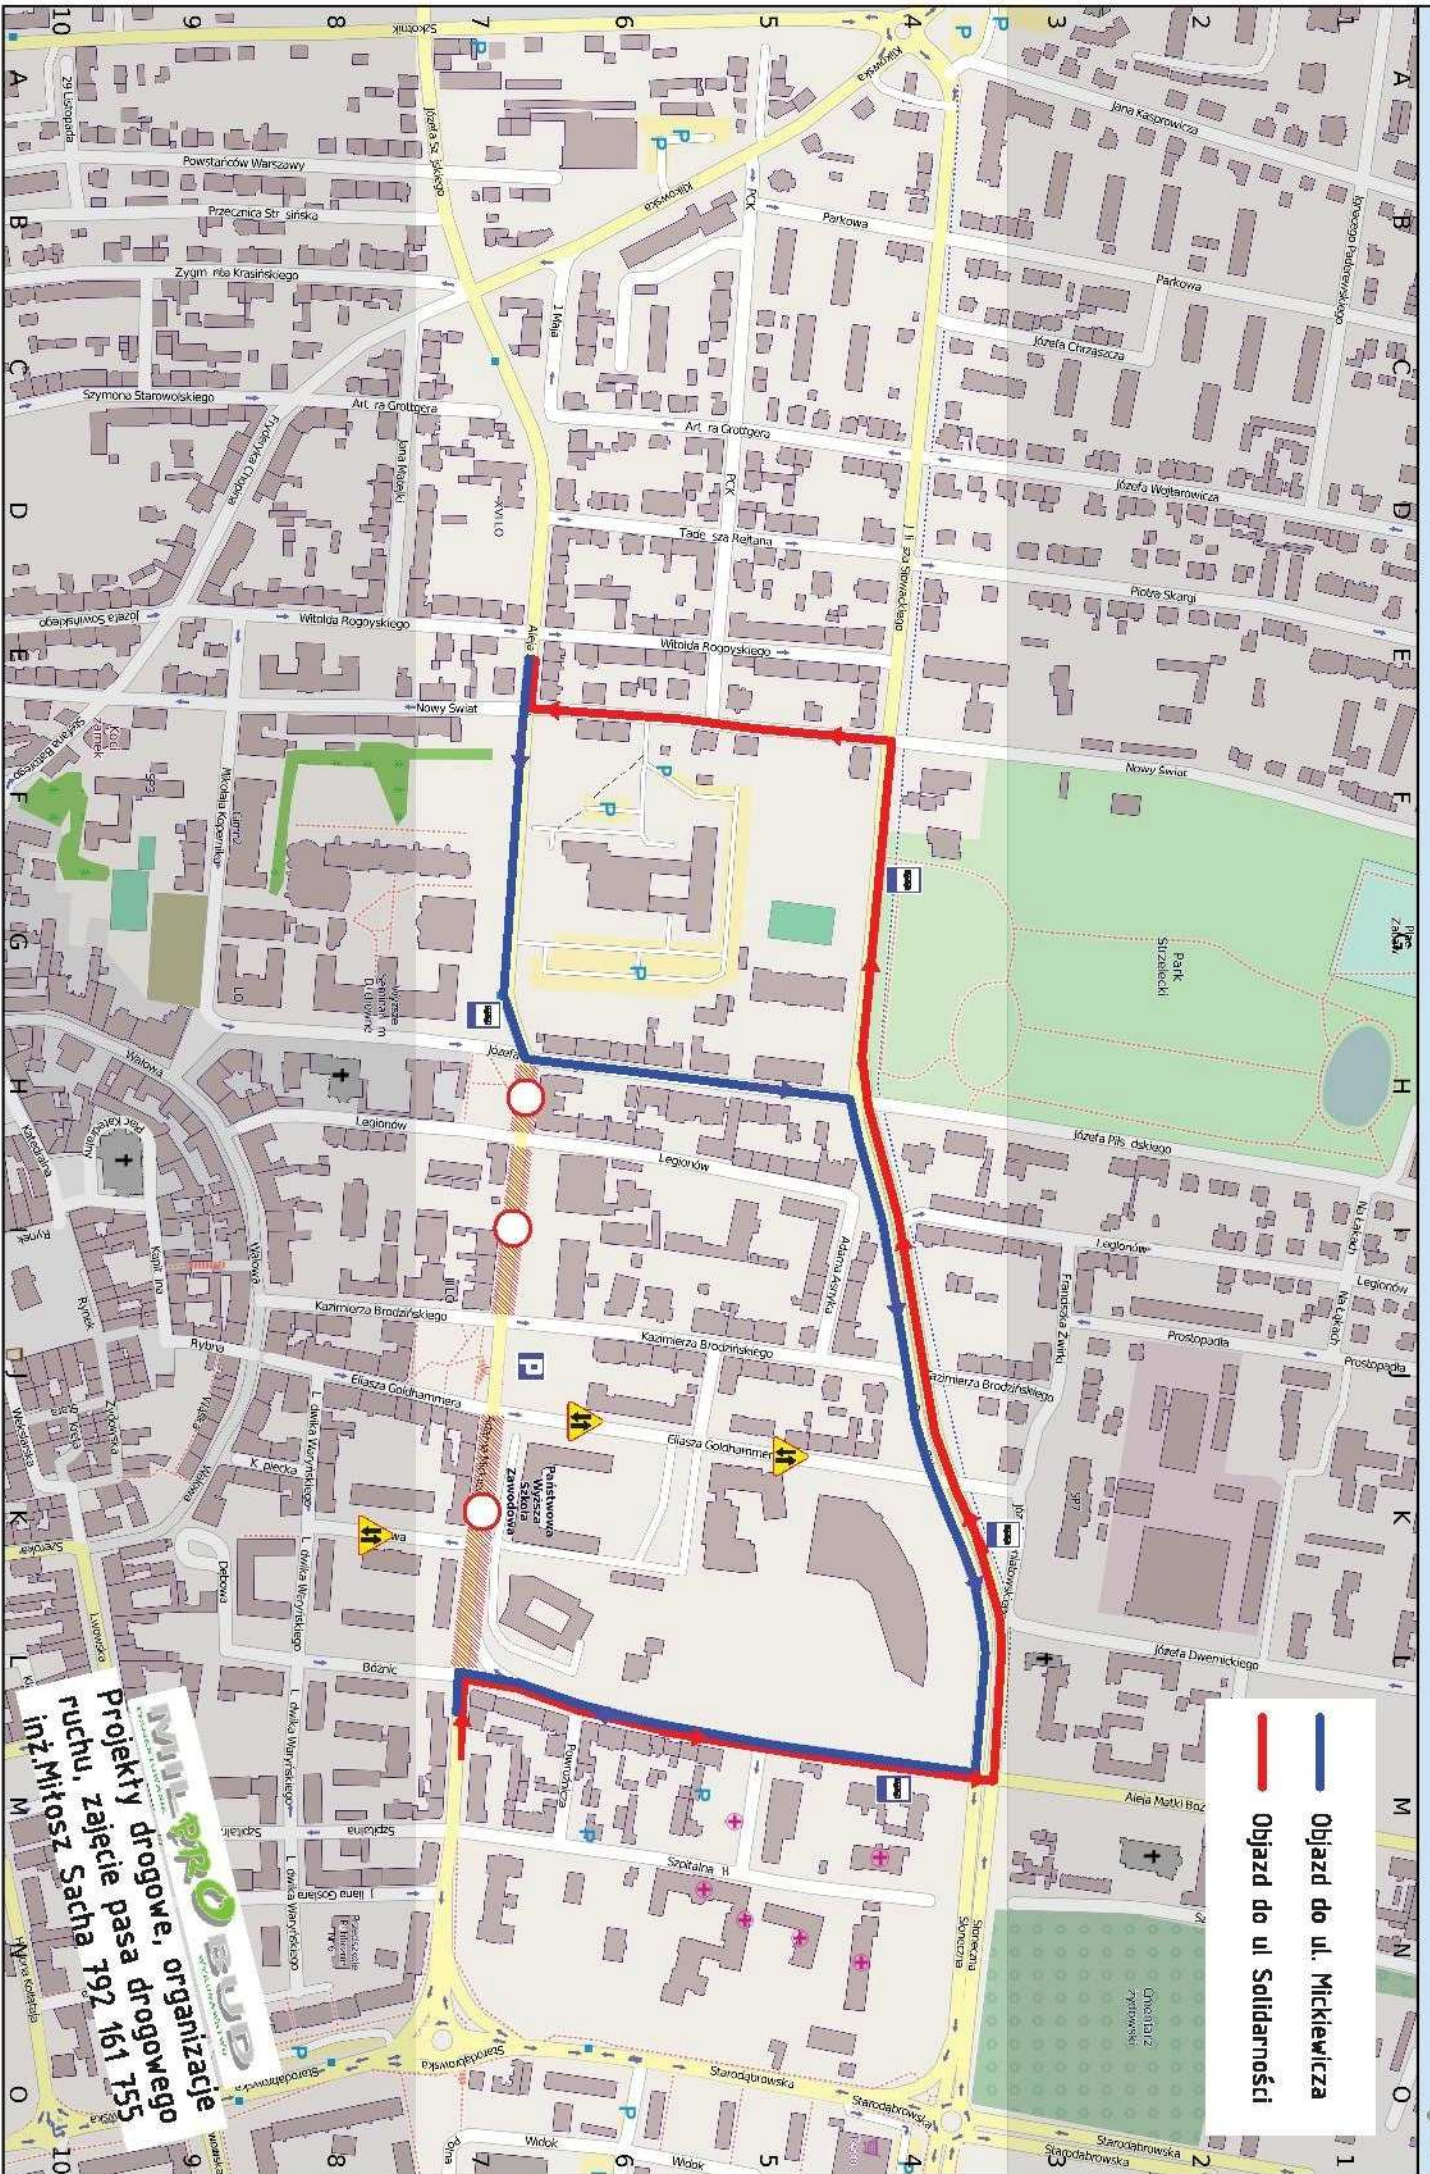