




# Schemat zmian w organizacji ruchu przy cmentarzu parafialnym **Lwowska**

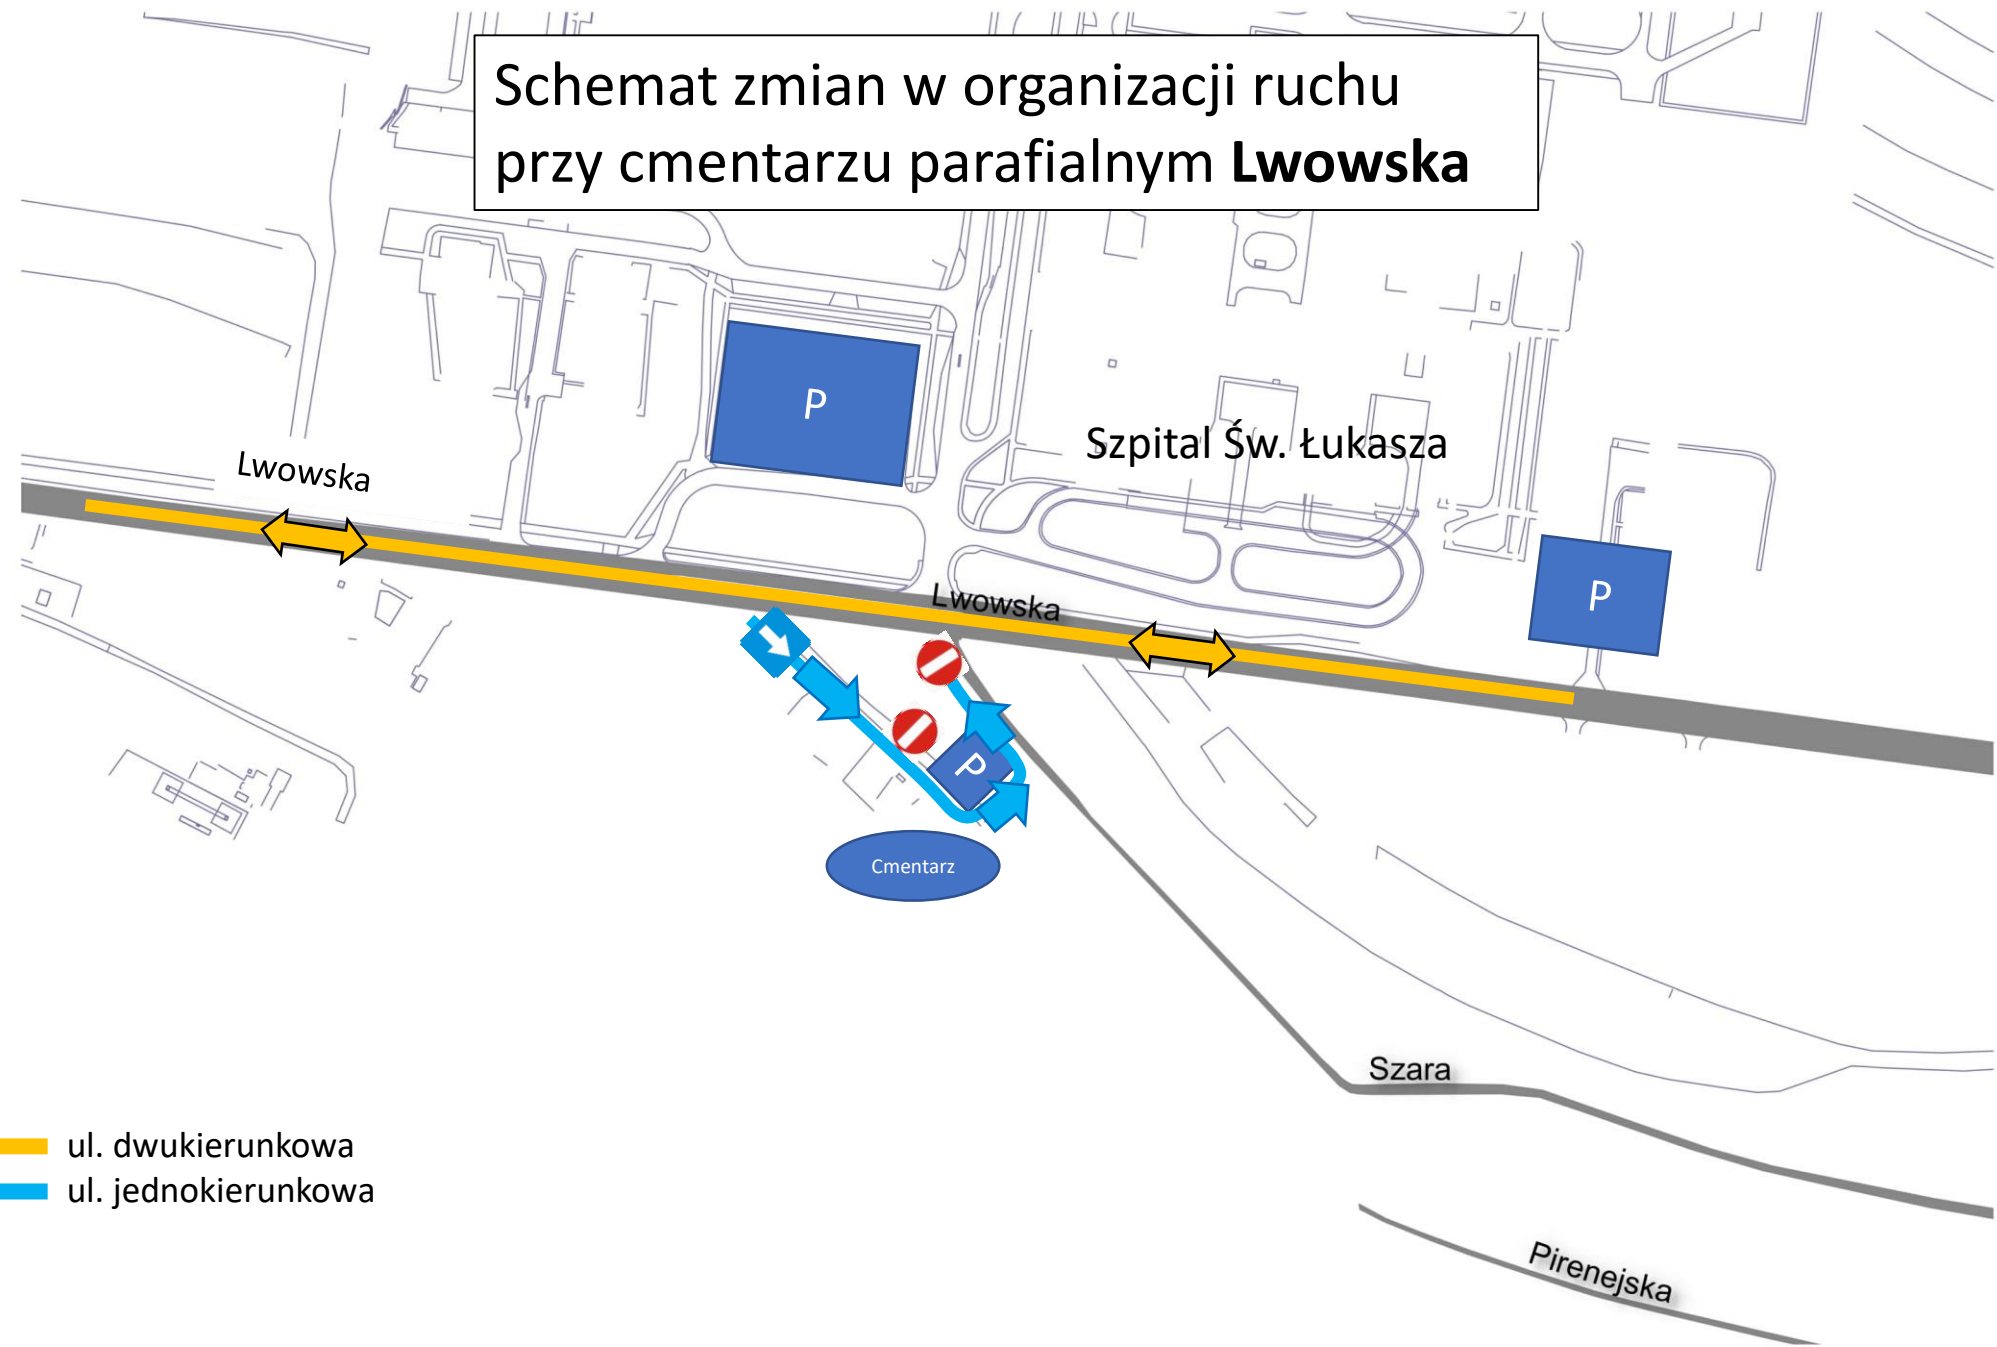

-  ul. dwukierunkowa
-  ul. jednokierunkowa