


Schemat zmian w organizacji ruchu przy cmentarzu komunalnym **Mościce**

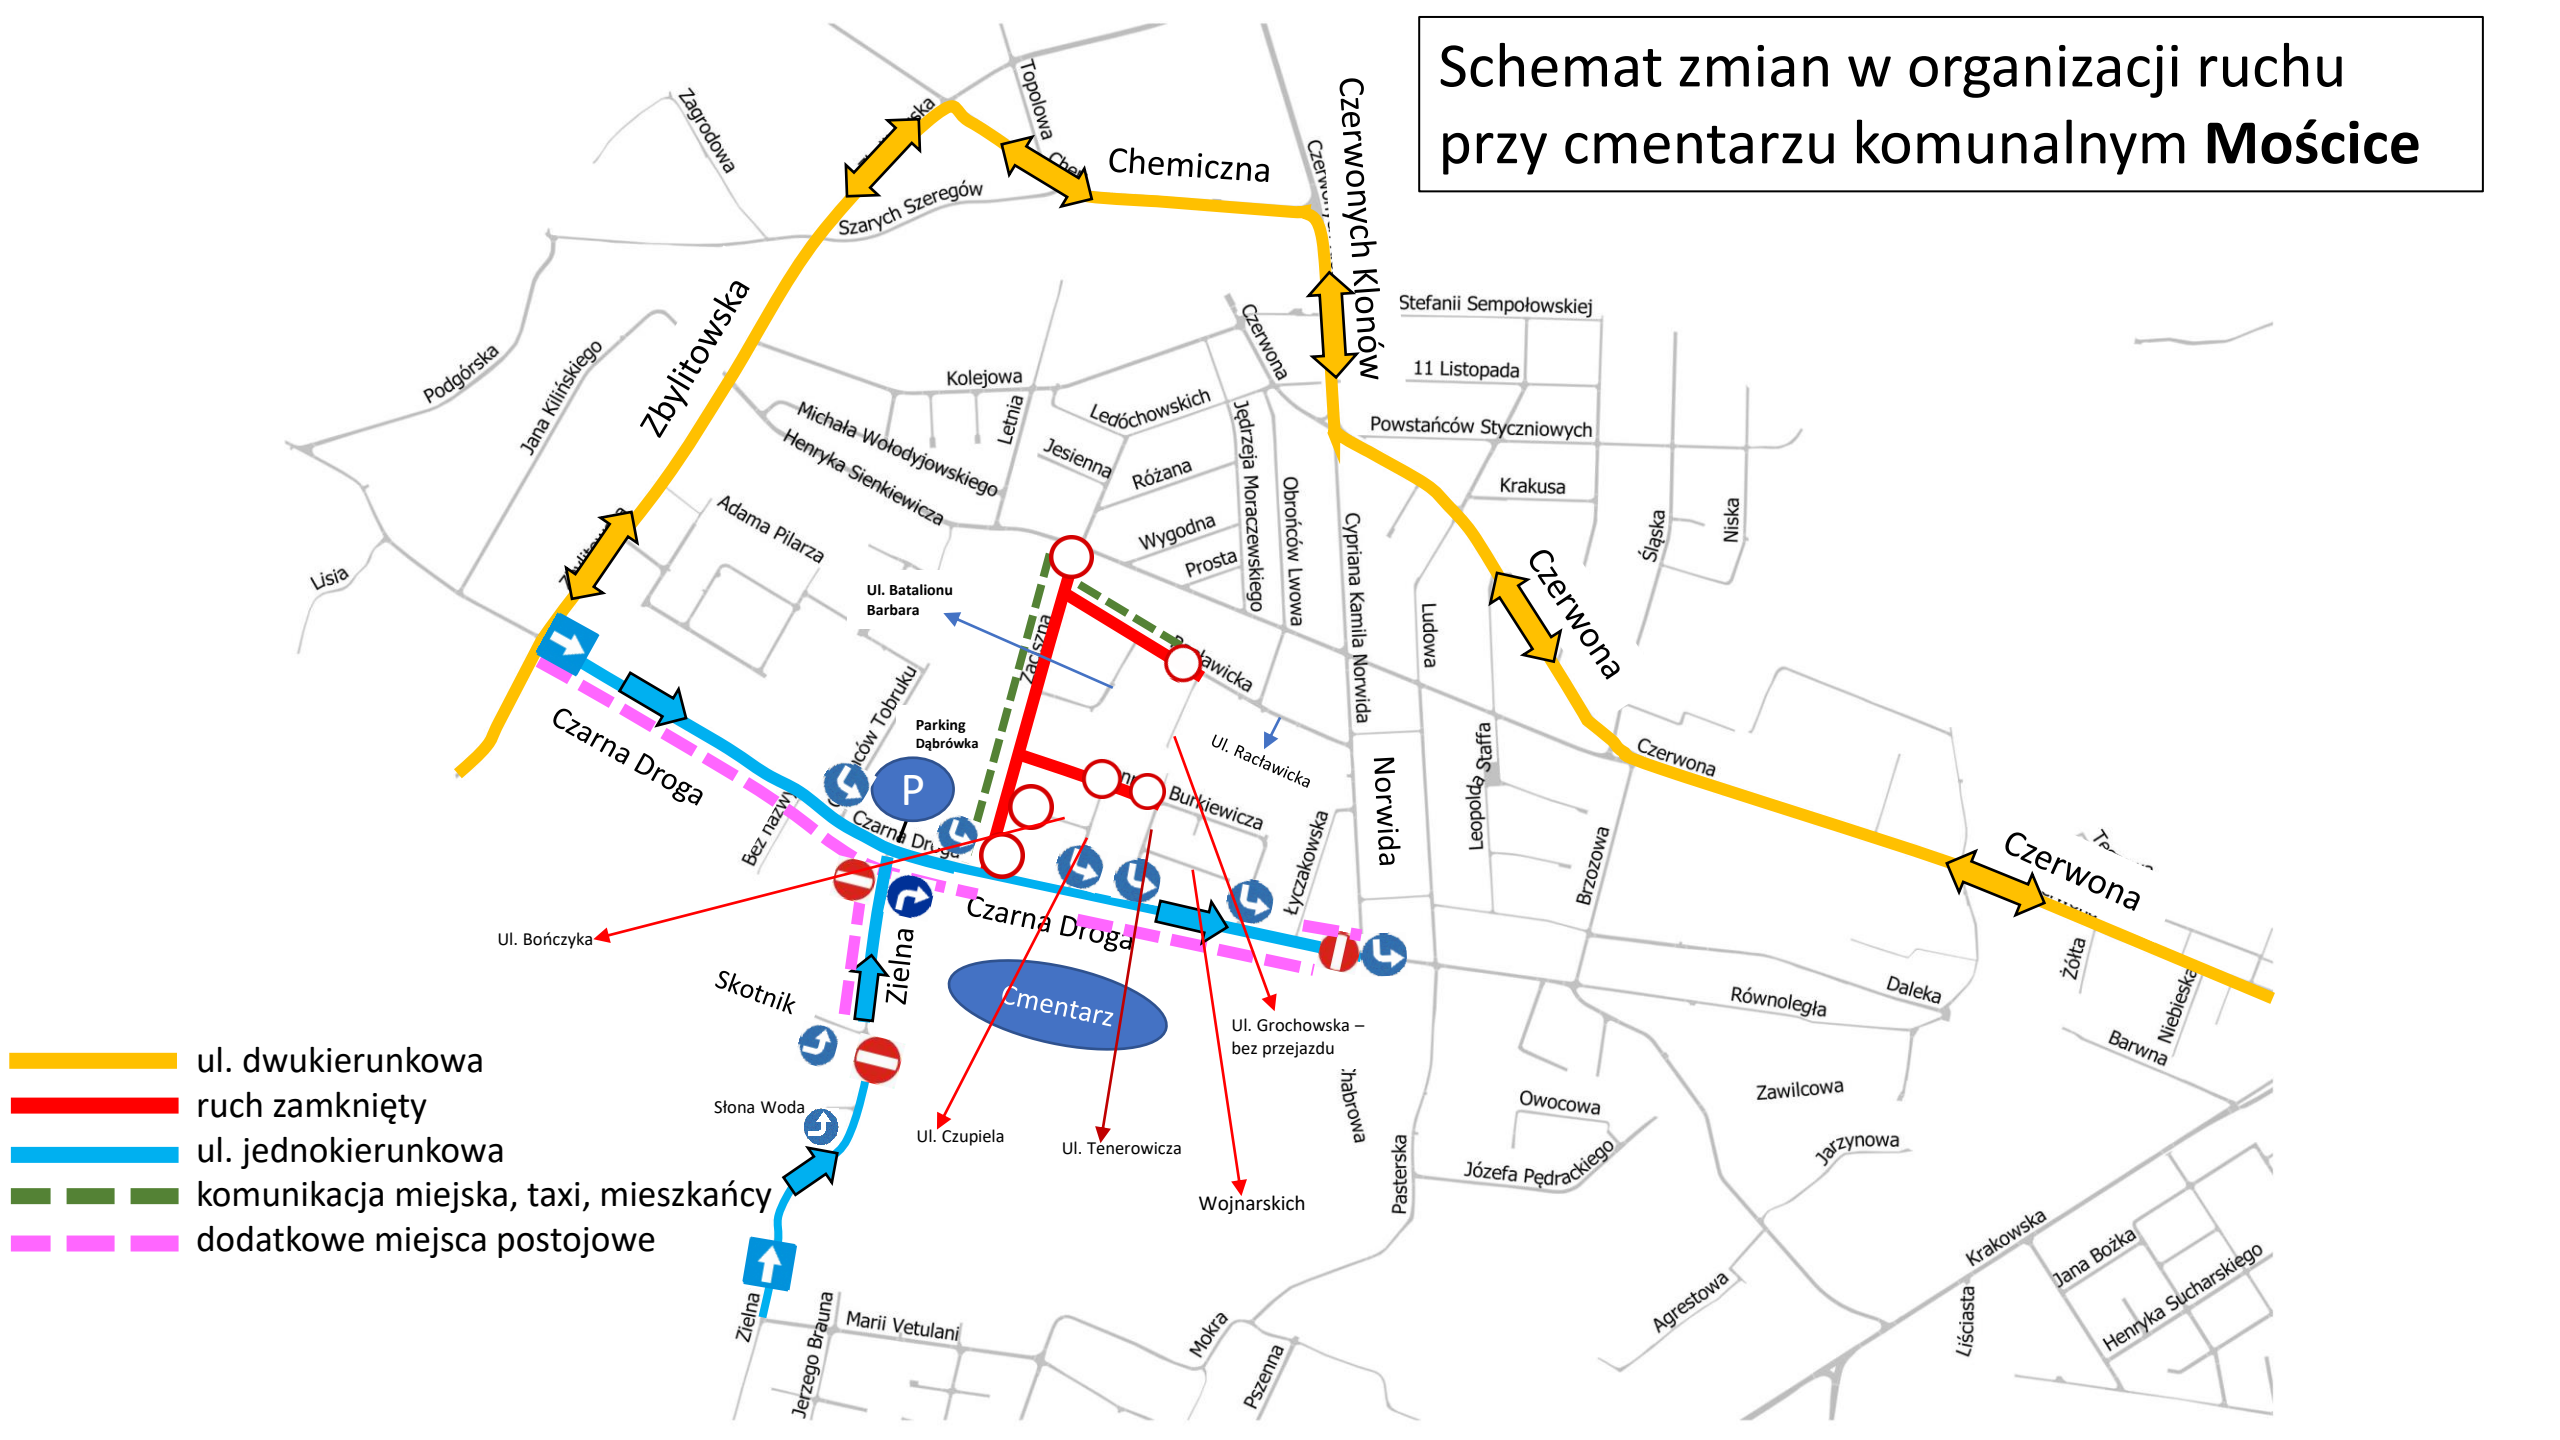

- ul. dwukierunkowa
- ruch zamknięty
- ul. jednokierunkowa
- komunikacja miejska, taxi, mieszkańcy
- dodatkowe miejsca postojowe