


Schemat zmian w organizacji ruchu przy cmentarzu parafialnym „Lwowska”

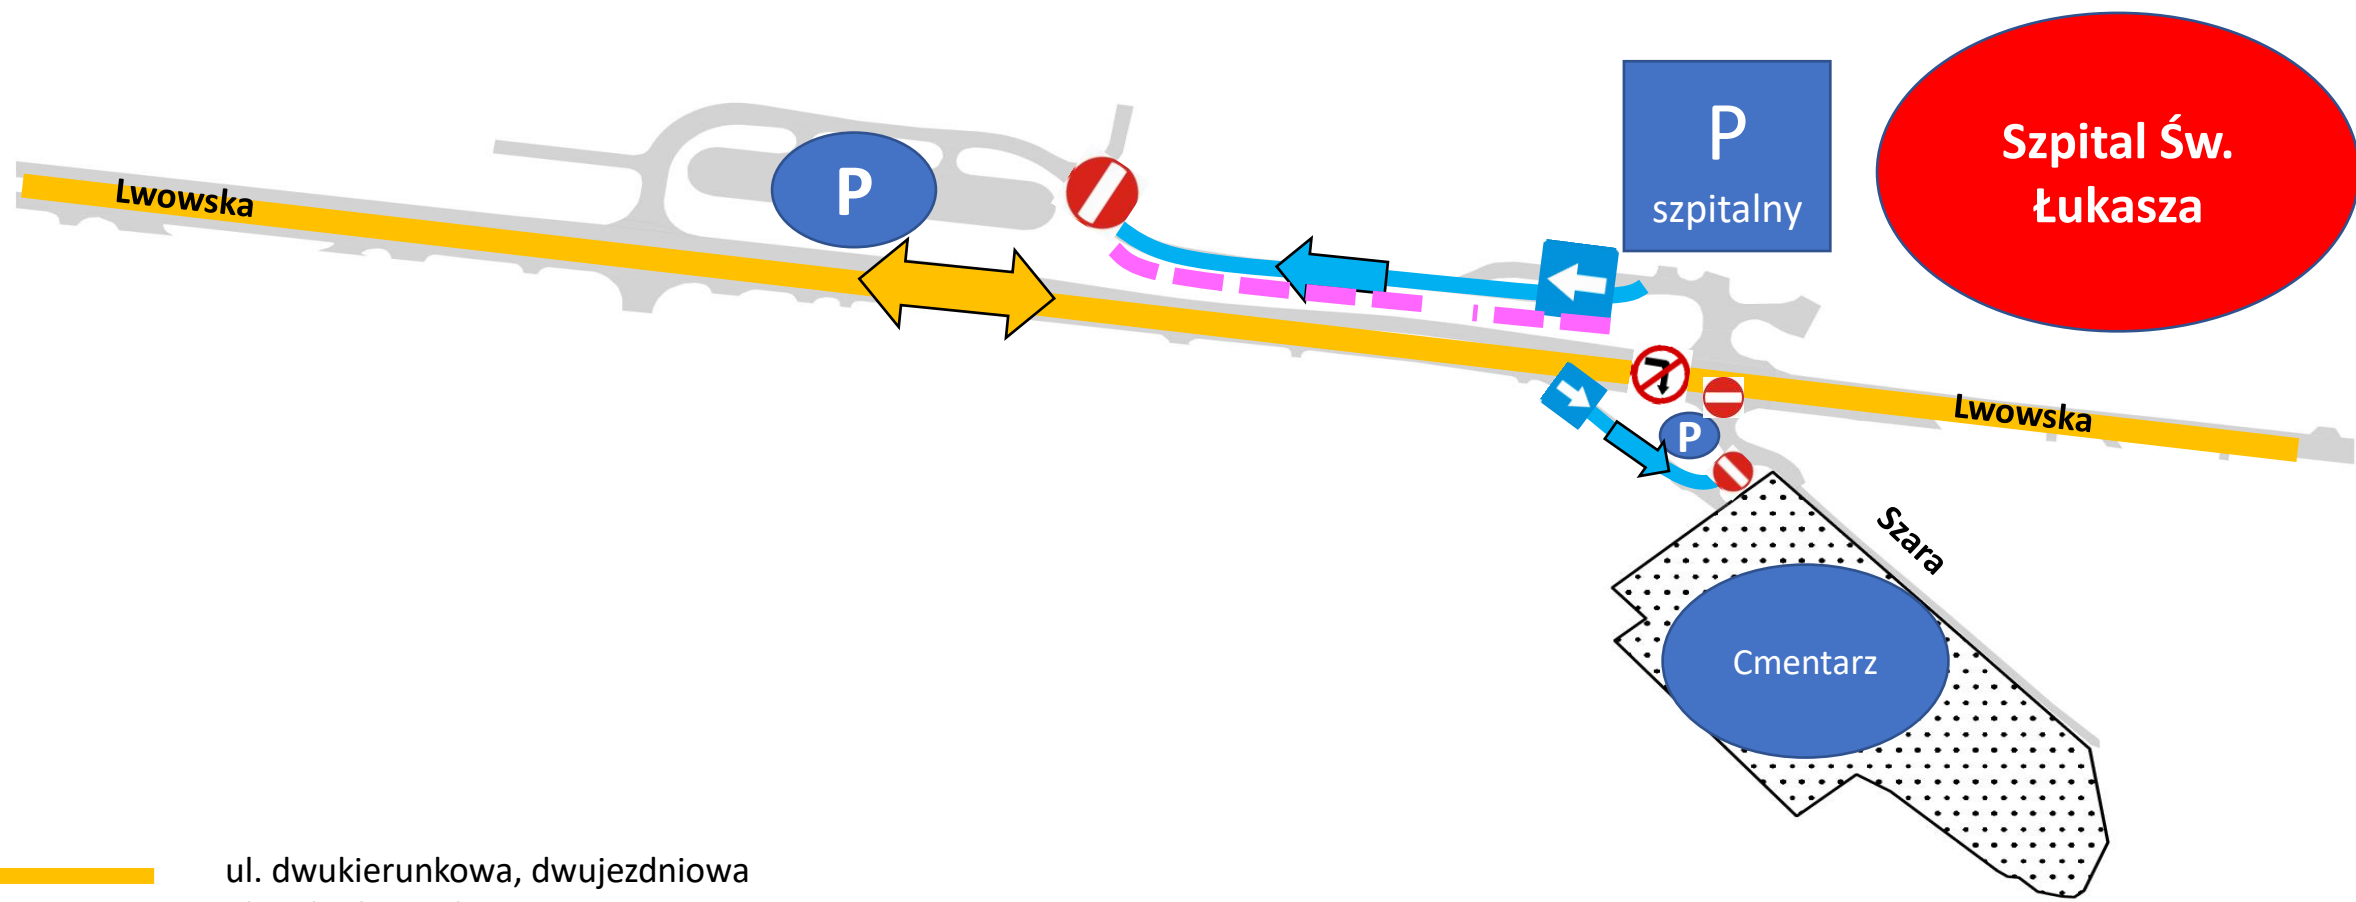

- ul. dwukierunkowa, dwujezdniowa
- ul. jednokierunkowa
- dodatkowe miejsca postojowe