



MIEJSCOWY PLAN ZAGOSPODAROWANIA PRZESTRZENNEGO
TERENU POŁOŻONEGO W TARNOWIE POMIĘDZY UL. MROŻNĄ, LINIĄ KOLEJOWĄ TARNÓW - SZCZUCIN A PRZEDŁUŻENIEM AL. PIASKOWEJ

układ współrzędnych prostokątnych płaskich PL-2000 strefa 7

skala 1 : 1000

Podkład mapowy w granicy obszaru objętego planem został przygotowany z wykorzystaniem urzędowej kopii mapy zasadniczej, przekazanej przez Grodzki Ośrodek Dokumentacji Geodezyjnej i Kartograficznej w Tarnowie
Licencja na GOD.6642.599.2026_1263_P



Legenda

Ustalenia planu:

- granica obszaru objętego planem miejscowym
- linie rozgraniczające teren o różnym przeznaczeniu lub różnych zasadach zagospodarowania
- nieprzekraczalne linie zabudowy

- teren produkcji
- teren komunikacji kolejowej
- teren wód powierzchniowych śródlądowych
- teren drogi zbiorczej
- teren drogi głównej
- teren drogi lokalnej
- teren komunikacji drogowej wewnętrznej
- teren lasu
- teren zieleni naturalnej


Oznaczenia informacyjne,
w tym ustalenia wynikające z przepisów odrębnych

- projektowany gazociąg wysokiego ciśnienia DN150
- strefa kontrolowana od gazociągu
- stanowisko archeologiczne nr AZP 103-66/40
- pas technologiczny linii elektroenergetycznej

Znaczące oddziaływanie projektu planu na środowisko

- pozytywne:
 - tereny zieleni naturalnej
 - tereny lasu
- neutralne:
 - istniejące tereny zabudowane
 - istniejące tereny dróg i kolei
- negatywne:
 - tereny dróg
 - tereny produkcji

Wyrys z planu ogólnego Gminy Miasta Tarnowa

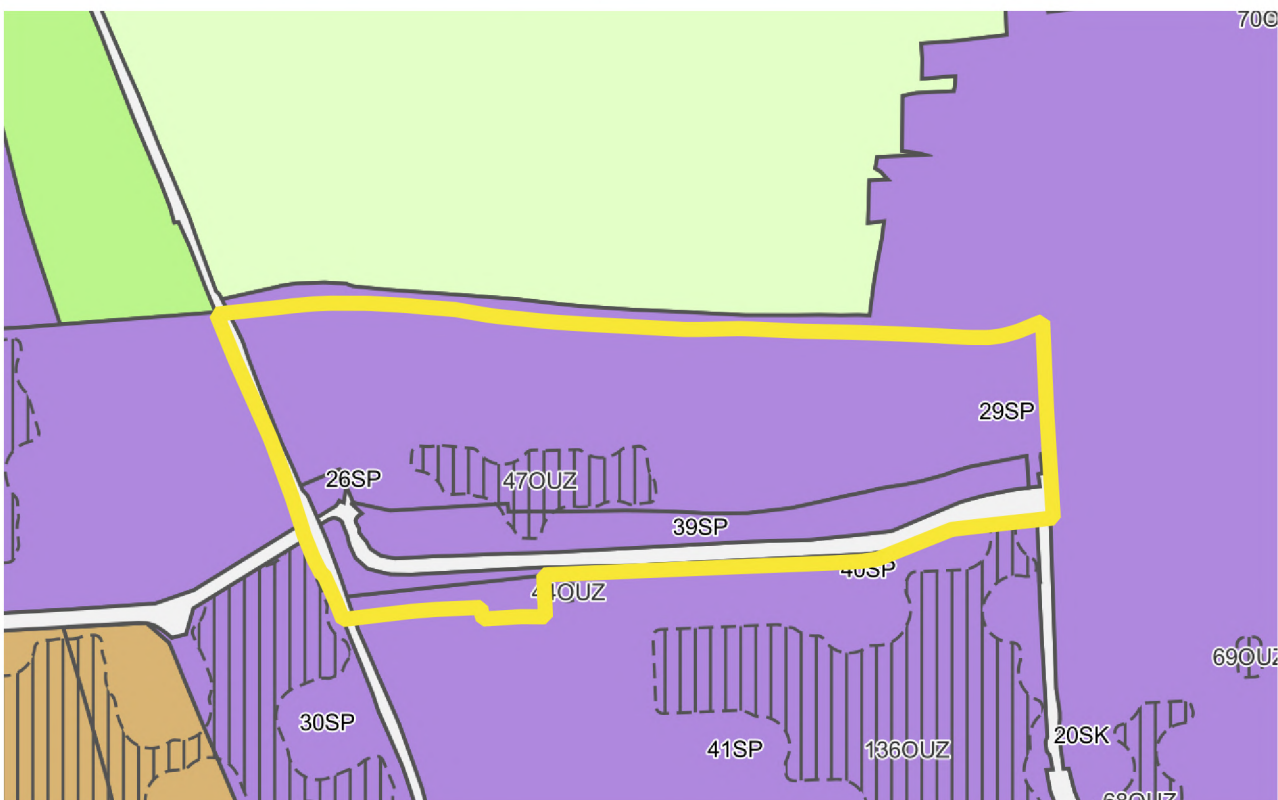

obszar objęty planem

Oznaczenia planu ogólnego:

STREFY PLANISTYCZNE:

- SJ-Strefa wielofunkcyjna z zabudową mieszkaniową jednorodzinną
- SP-Strefa gospodarcza
- SN-Strefa zieleni i rekreacji
- SO-Strefa otwarta
- SK-Strefa komunikacyjna

Obszar Uzupełnienia Zabudowy

SKALA 1 : 10 000

0 100 200 300 400 m