


ZMIANA MIEJSCOWEGO PLANU ZAGOSPODAROWANIA PRZESTRZENNEGO W OBSZARZE MIASTA TARNOWA, W REJONIE BYŁEJ STREFY ZAKŁADÓW AZOTOWYCH

ZAŁĄCZNIK NR 1
DO UCHWAŁY NR ____/____/2018
Z DNIA ____ 2018R.
RADY MIEJSKIEJ W TARNOWIE

WYRYS ZE STUDIUM UWARUNKWAŃ
I KIERUNKÓW ZAGOSPODAROWANIA
PRZESTRZENNEGO MIASTA TARNOWA

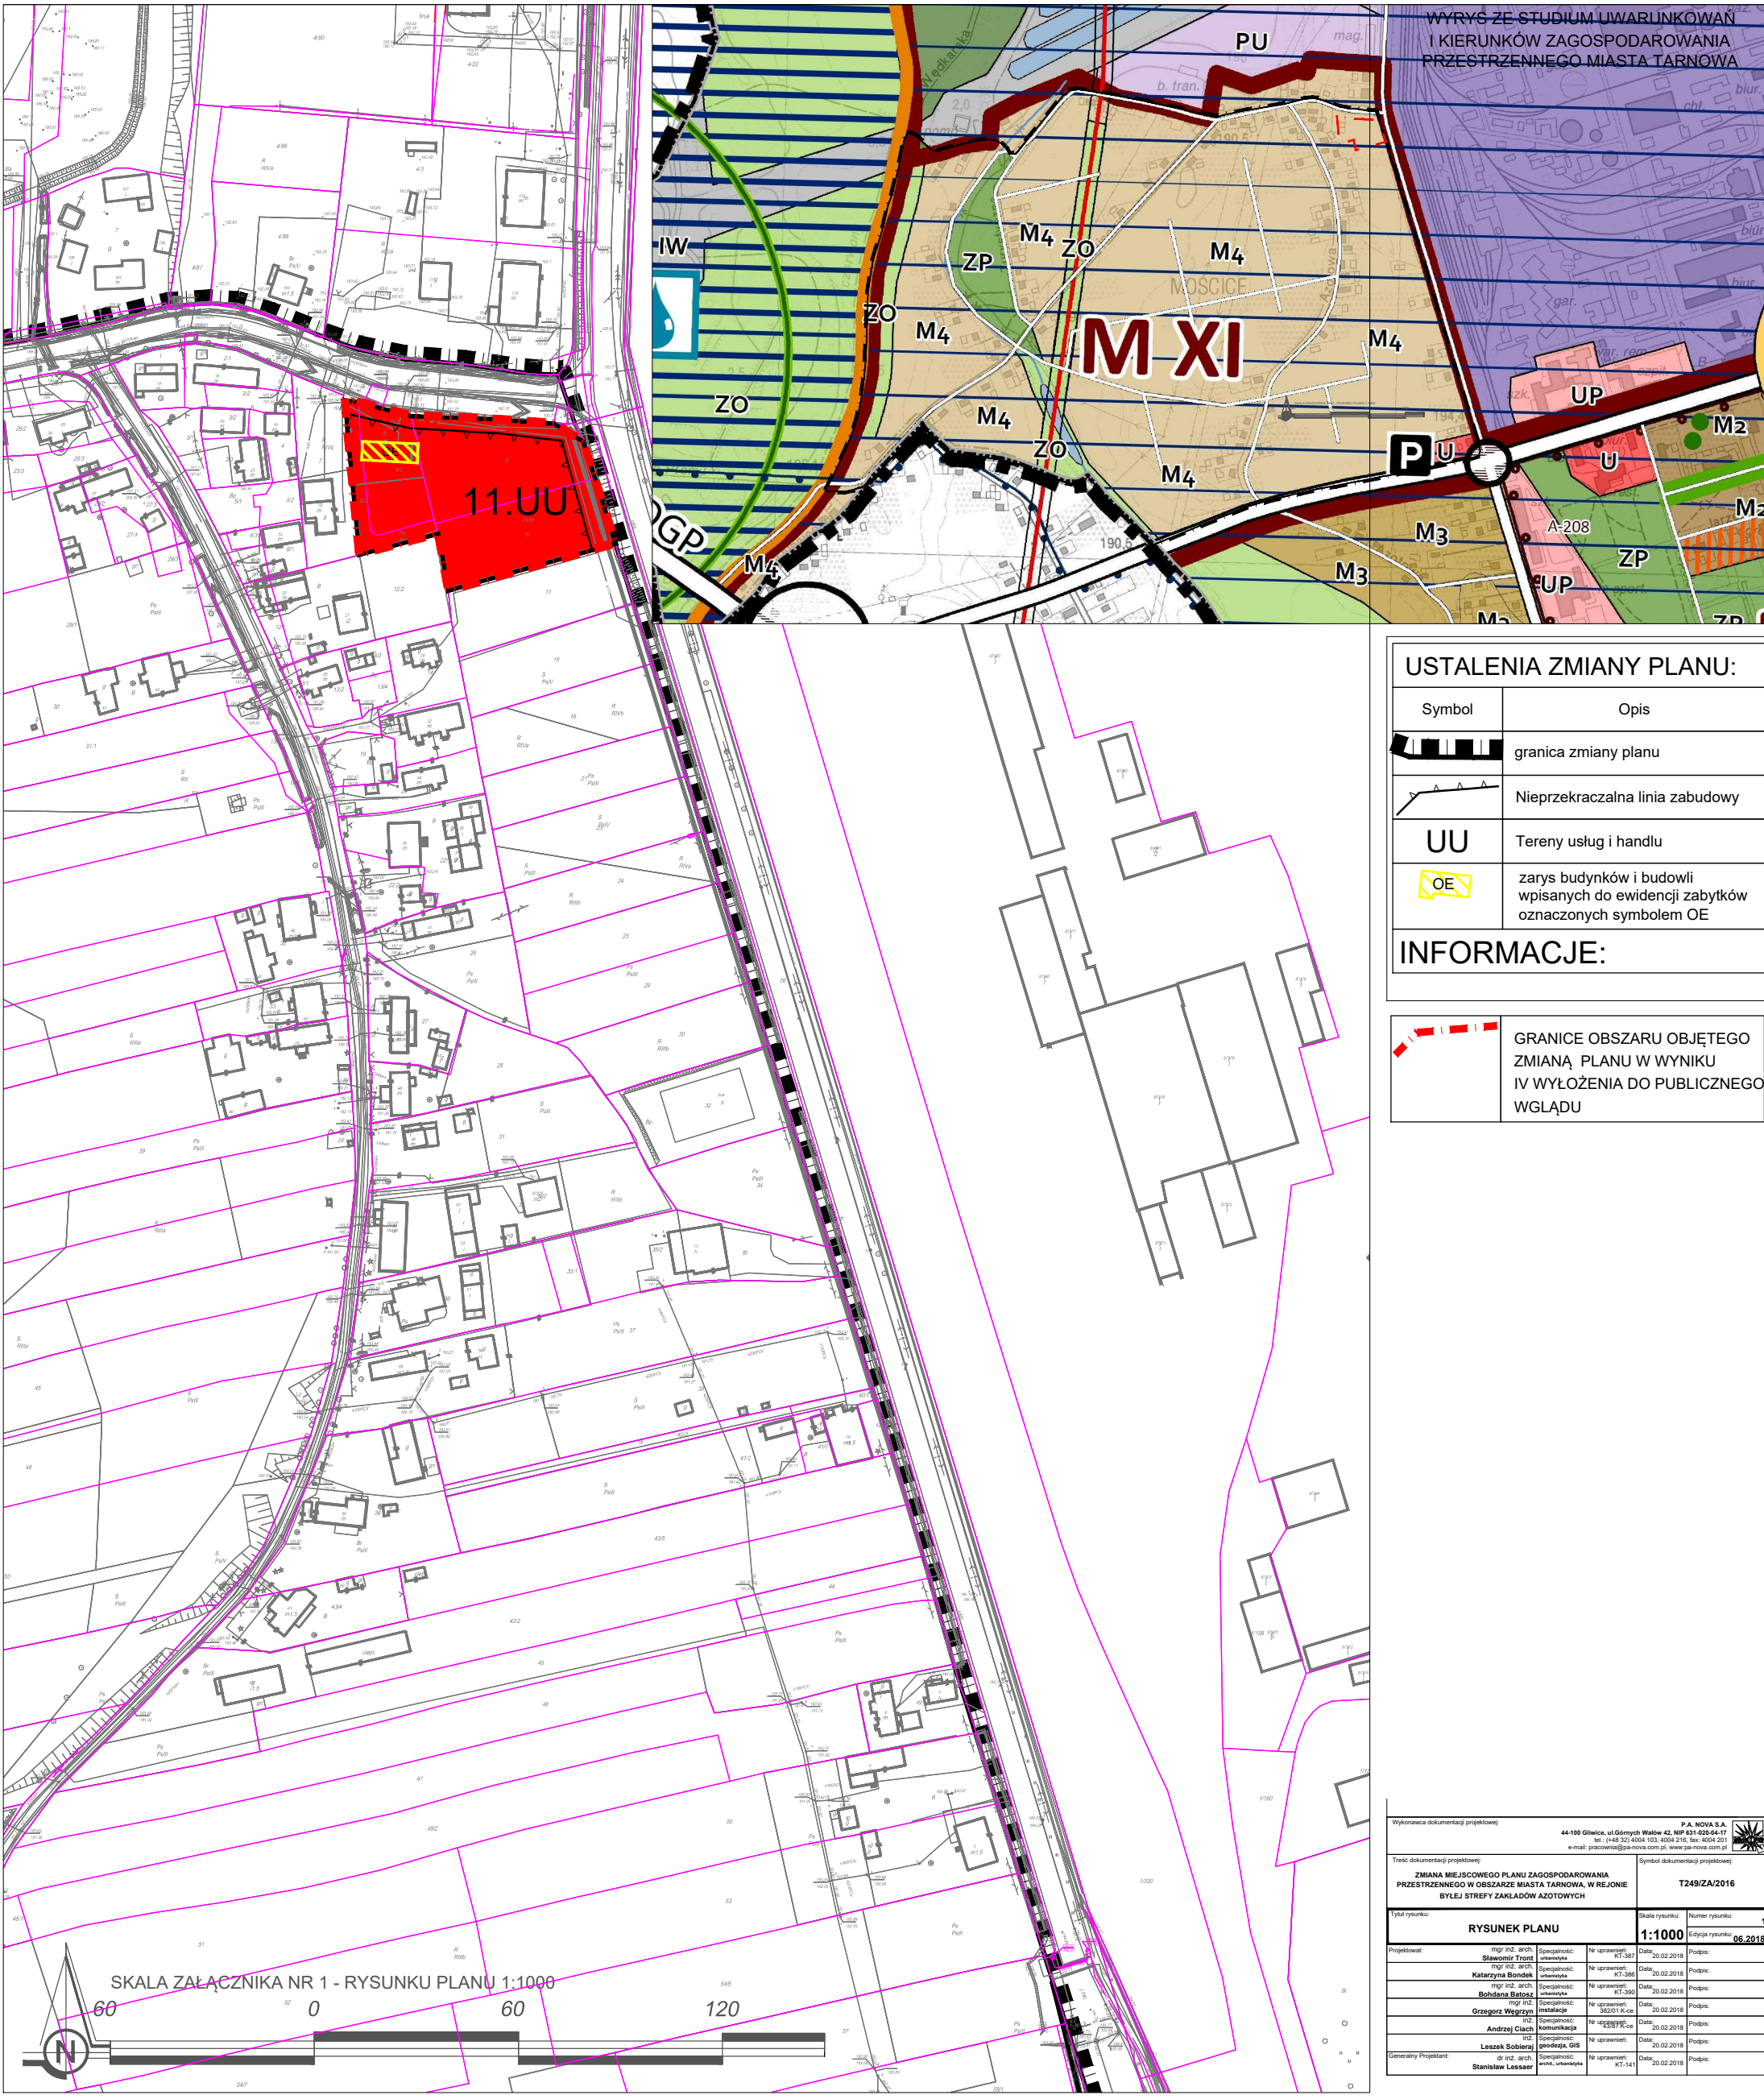


USTALENIA ZMIANY PLANU:

Symbol	Opis
	granica zmiany planu
	Nieprzekraczalna linia zabudowy
UU	Tereny usług i handlu
	zarys budynków i budowli wpisanych do ewidencji zabytków oznaczonych symbolem OE

INFORMACJE:

GRANICE OBSZARU OBJĘTEGO ZMIANĄ PLANU W WYNIKU IV WYŁOŻENIA DO PUBLICZNEGO WGLĄDU

SKALA ZAŁĄCZNIKA NR 1 - RYSUNKU PLANU 1:1000

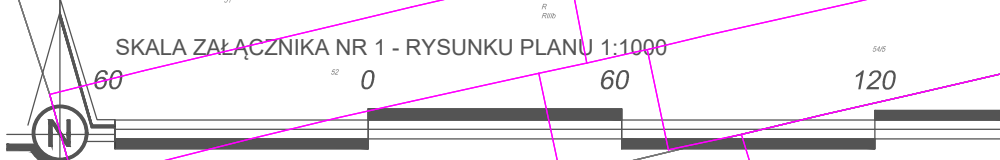

Wykonawca dokumentacji projektowej:		P.A. NOWA S.A. 44-100 Gliwice, ul. Górnich Wałów 42, NIP 631-029-04-17 tel.: (+48 32) 4004 103, 4004 216, fax: 4004 203 e-mail: pracownia@pa-nowa.com.pl, www.pa-nowa.com.pl	
Tytuł dokumentacji projektowej:		T249/ZA/2016	
Tytuł rysunku:		Skala rysunku:	Numer rysunku:
RYSunEK PLANU		1:1000	1
Projektował:	mgr inż. arch. Sławomir Troniec	Specjalność: architektura	Nr uprawnień: KT-387
Projektował:	mgr inż. arch. Katarzyna Bondel	Specjalność: architektura	Nr uprawnień: KT-388
Projektował:	mgr inż. arch. Bohdana Białosz	Specjalność: architektura	Nr uprawnień: KT-390
Projektował:	mgr inż. arch. Grzegorz Węgrzyn	Specjalność: architektura	Nr uprawnień: 38201 K.cen
Projektował:	Andrzej Ciach	Specjalność: architektura	Nr uprawnień: 40200 K.cen
Projektował:	inż. Leszek Sobieraj	Specjalność: architektura	Nr uprawnień: 40200 K.cen
Generalny Projektant:	mgr inż. arch. Stanisław Lessner	Specjalność: architektura	Nr uprawnień: KT-141
Data: 20.02.2018		Data: 20.02.2018	
Podpis: _____		Podpis: _____	
Data: 06.2018		Data: 06.2018	