




ZMIANA MIEJSCOWEGO PLANU ZAGOSPODAROWANIA PRZESTRZENNEGO W OBSZARZE MIASTA TARNOWA, W REJONIE POTOKU WĄTOK

ZALĄCZNIK NR 2 DO UCHWAŁY NR
RADY MIEJSKIEJ W TARNOWIE Z DNIA

SKALA 1:1000

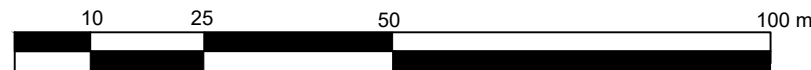

układ współrzędnych: PL-2000 strefa 7

źródło pochodzenia użytego materiału państwowego zasobu geodezyjnego i kartograficznego: Gmina Miasta Tarnowa - Urząd Miasta Tarnowa

WYRYS ZE ZMIANY STUDIUM UWARUNKOWAŃ I KIERUNKÓW ZAGOSPODAROWANIA PRZESTRZENNEGO GMINY MIASTA TARNOWA



OZNACZENIA STUDIUM

UKŁAD KOMUNIKACYJNY

- układ drogowy
- droga zbiorcza KDZ (istniejąca)
- pozostałe drogi

POLITYKA PRZESTRZENNA

- granice stref polityki przestrzennej wraz z oznaczeniem terenów o odmiennym przeznaczeniu
- MS - tereny zabudowy śródmiejskiej
- M1 - tereny zabudowy mieszkaniowej wysokiej
- M2 - tereny zabudowy mieszkaniowej niskiej intensywnej
- ZP - tereny parków miejskich

obszary koncentracji usług

ELEMENTY ŚRODOWISKA PRZYRODNICZEGO

- cieki wodne

ELEMENTY DZIEDZICTWA KULTUROWEGO

- obszary zabytkowe wraz z numerem wpisu do rejestru

ELEMENTY INFRASTRUKTURY TECHNICZNEJ

- sieć gazowa
- gazociąg średnioprężny istniejący

ELEMENTY INFORMACYJNE

- zasięg strefy zalewowej od potoku Wątok

OBOWIĄZUJĄCE USTALENIA PLANU

- granica obszaru objętego zmianą miejscowego planu zagospodarowania przestrzennego
- linia rozgraniczająca tereny o różnym przeznaczeniu lub różnych zasadach zagospodarowania
- obowiązujące linie zabudowy
- nieprzekraczalne linie zabudowy
- strefa ochrony ekspozycji
- orientacyjna lokalizacja muru przeciwpowodziowego
- U - tereny usług
- KDD - tereny drogi dojazdowej
- KDL - tereny drogi lokalnej
- strefa ścisłej ochrony konserwatorskiej
- OR - budynki wpisane do rejestru zabytków
- wymiary w metrach

