



# MIASTO TARNÓW

## MIEJSCOWY PLAN ZAGOSPODAROWANIA PRZESTRZENNEGO MIASTA TARNOWA W REJONIE UL. HODOWLANEJ

RYSUNEK PLANU

ZAŁĄCZNIK NR 1 DO UCHWAŁY NR .....

RADY MIEJSKIEJ W TARNOWIE Z DNIA .....

SKALA 1:1000

**OZNACZENIA STUDIUM**


- granicz administracja Tarnowa - obszar zlewny studium
- granicz administracja gmin sąsiednich
- tereny zamieszkiwane

**UKŁAD KOMUNIKACYJNY**

- ul. drogi
- autostrada KOD (istniejąca)
- droga główna ruchu przyspieszonego KODP (istniejąca)
- droga główna ruchu przyspieszonego KODP (projektowana)
- droga główna KODP (istniejąca)
- droga główna KODP (projektowana)
- droga główna KODP (projektowana)
- droga główna KODP (projektowana)
- droga zbiorcza KODZ (istniejąca)
- droga zbiorcza KODZ (projektowana)
- posadaż drogi
- linia kolejowa
- wiadukty drogowe i kolejowe
- elementy komunikacji
- dworzec kolejowy
- projektowany przystanek kolejowy
- dworzec autobusowy
- parking strategiczny Parkuj i Jedź
- parking strategiczny Parkuj i Jedź
- lotnisko w Krynku (lokalizacja orientacyjna)
- pas startowy
- hangar lotniczy

**POLITYKA PRZESTRZENNA**

- granicz stref polityki przestrzennej wraz z oznaczeniem terenów o odmiennym przeznaczeniu
- M5 - tereny zabudowy średniopiękietowej
- M1 - tereny zabudowy mieszkaniowej wysokiej
- M2 - tereny zabudowy mieszkaniowej niskiej intensywności
- M3 - tereny zabudowy mieszkaniowej niskiej ekonomicznej
- M4 - tereny zabudowy mieszkaniowej niskiej w otulinach
- U - tereny usług
- UP - tereny usług społecznych w celach urządzeniowych
- UC - tereny wielkopowierzchniowych obiektów usługowych
- US - tereny sportu i rekreacji
- PU - tereny produkcyjne - usługowe
- PT - tereny parków technologicznych
- ZP - tereny parków miejskich
- ZK - tereny zielone rekreacyjne
- ZD - tereny zielone otwarte
- ZD - tereny ogrodnictwa drogowych
- ZL - tereny zielone (leśne), celeni wysokiej
- ZC - tereny oświaty
- IE - tereny infrastruktury technicznej - elektroenergetyka
- IC - tereny infrastruktury technicznej - ciepłownictwo
- ID - tereny infrastruktury technicznej - gospodarka odpadami
- IW - tereny infrastruktury technicznej - wodociąg
- IK - tereny infrastruktury technicznej - kanalizacja
- IG - tereny infrastruktury technicznej - gazownictwo
- IS - tereny infrastruktury technicznej - spalarnia odpadów
- centrum miasta i centra lokalne
- obszary konserwacji przyrody

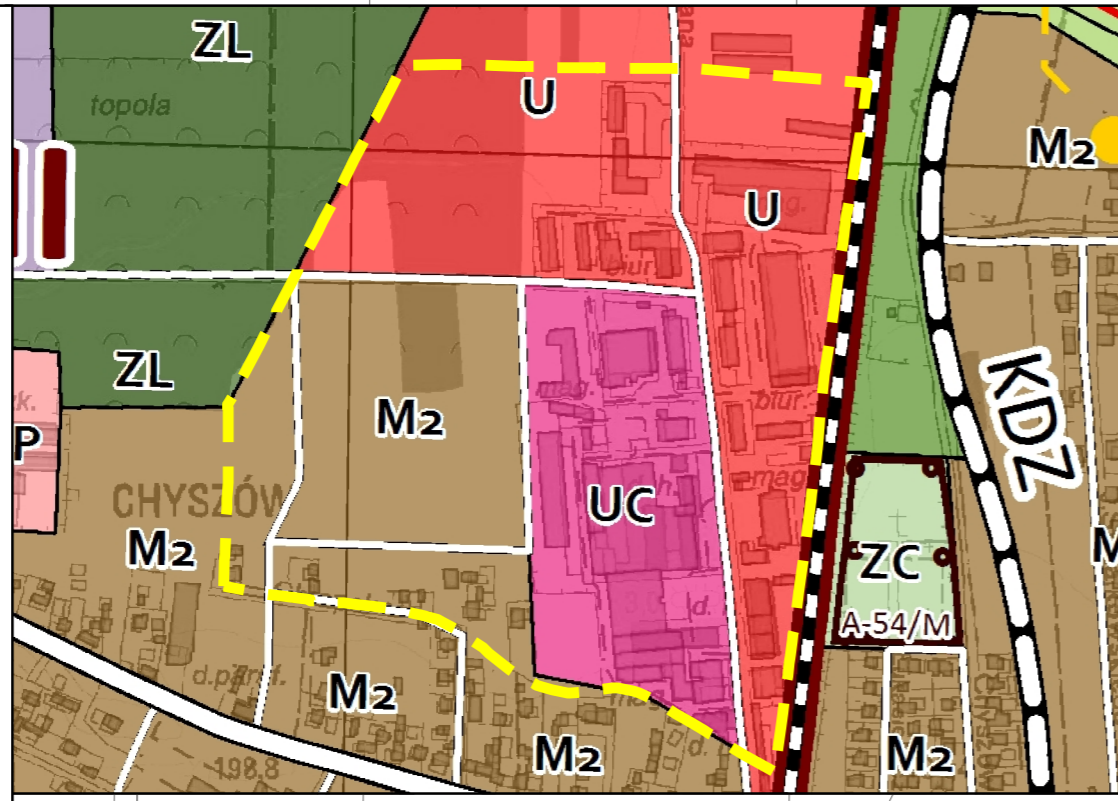

WYRYS ZE STUDIUM UWARUNKOWAŃ I KIERUNKÓW ZAGOSPODAROWANIA PRZESTRZENNEGO MIASTA TARNOWA  
GRANICE PLANU

### Legenda


- granicz planu
- linie rozgraniczające tereny o różnym przeznaczeniu lub różnych zasadach zagospodarowania
- obowiązujące linie zabudowy
- nieprzekraczalne linie zabudowy

### Przeznaczenie terenów:

- MN - tereny zabudowy mieszkaniowej jednorodzinnej
- MN/U - tereny zabudowy mieszkaniowej jednorodzinnej i zabudowy usługowej
- U - tereny zabudowy usługowej
- U/SM - tereny zabudowy usługowej oraz składów i magazynów
- UC - teren obiektów handlowych o powierzchni sprzedaży powyżej 2000 m<sup>2</sup>
- ZP - teren zieleni urządzonej
- E - tereny infrastruktury elektroenergetycznej
- KDL - teren drogi publicznej klasy drogi lokalnej
- KDD - tereny dróg publicznych klasy drogi dojazdowej

### Oznaczenia informacyjne:

- proponowane podziały geodezyjne

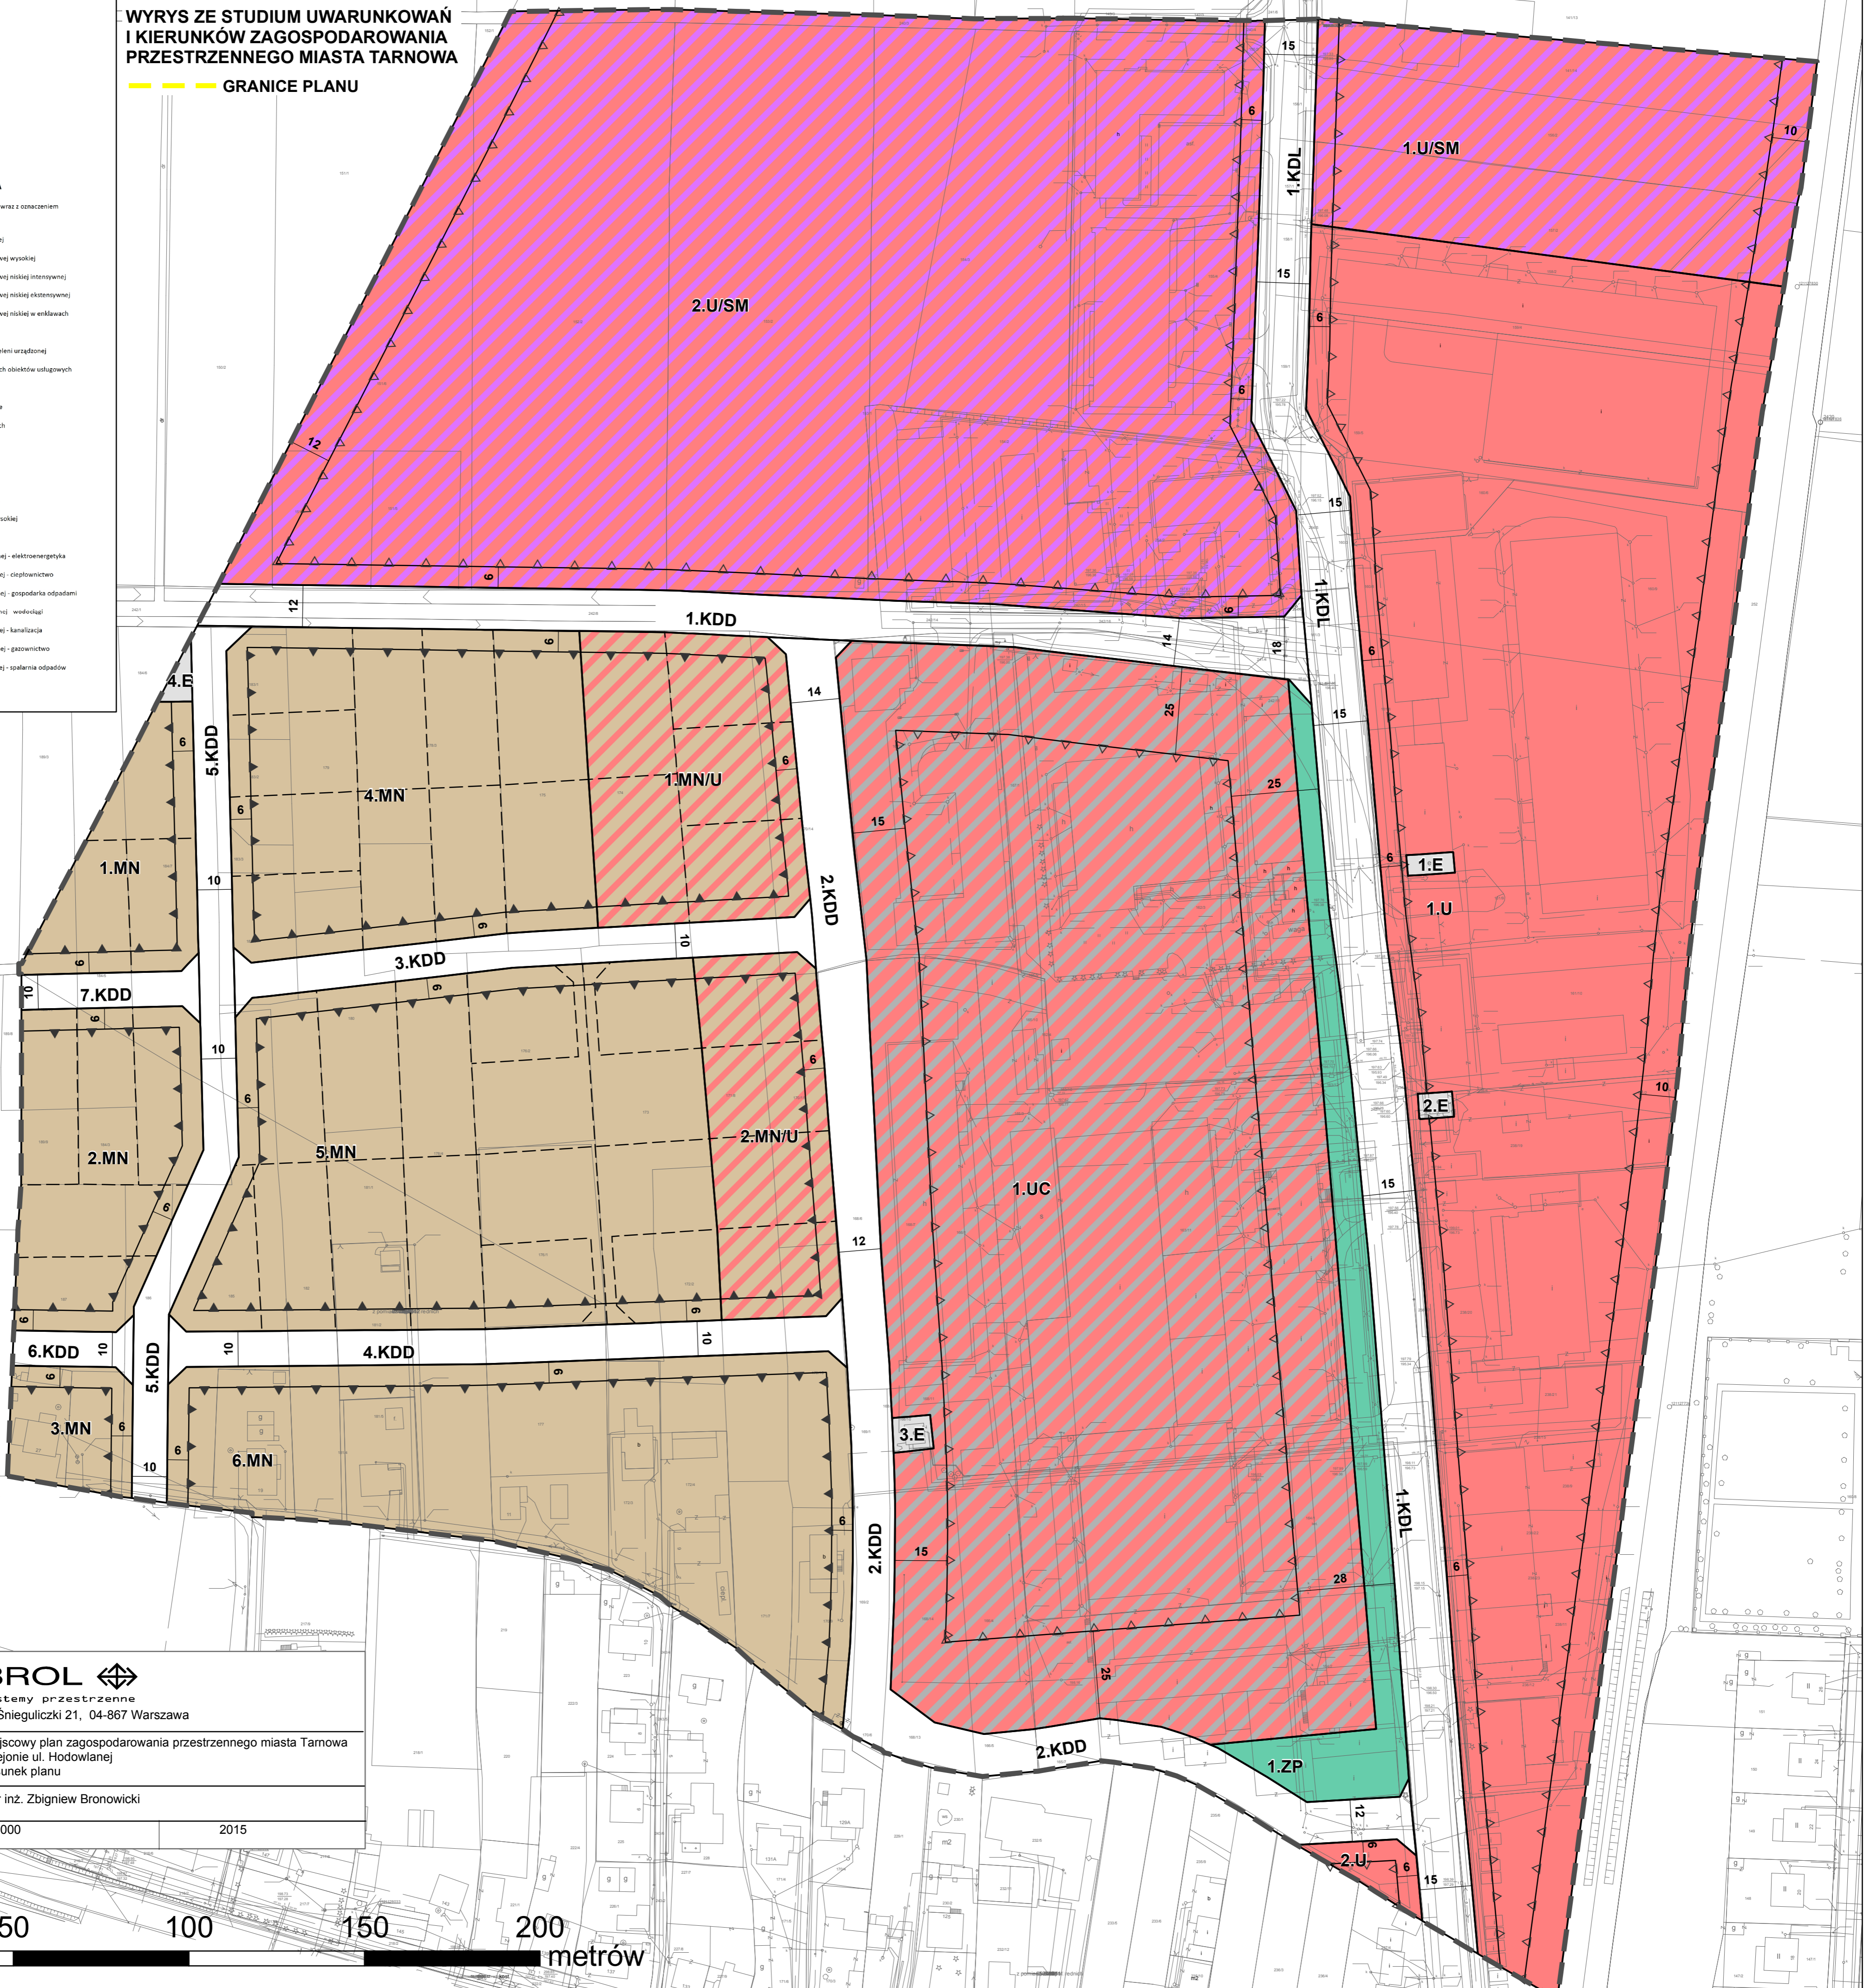

Wykonawca:	<b>BROL</b> Systemy przestrzenne ul. Śniegoliczki 21, 04-867 Warszawa
Temat planu:	Miejscowy plan zagospodarowania przestrzennego miasta Tarnowa w rejonie ul. Hodowlanej Rysunek planu
Główny projektant:	mgr inż. Zbigniew Bronowicki
Skala opracowania:	1:1.000 2015

