


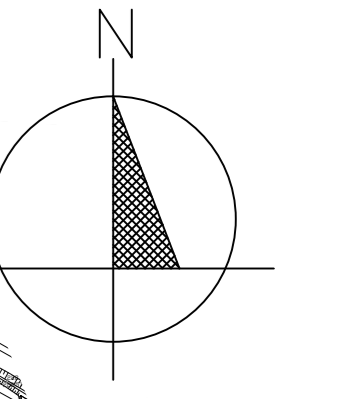

# PROGNOZA ODDZIAŁYWANIA NA ŚRODOWISKO MIEJSCOWEGO PLANU ZAGOSPODAROWANIA PRZESTRZENNEGO OBSZARU MIASTA TARNOWA W REJONIE UL. WIŚNIOWEJ I KALINOWEJ - "KRZYŻ ZACHÓD-I"

SKALA 1:2000  
10 25 50 100 metrów



## PROGNOZOWANE ODDZIAŁYWANIE NA ŚRODOWISKO PRZYRODNICZE\*

- oddziaływanie pozytywne
- brak oddziaływania
- oddziaływanie negatywne słabe
- oddziaływanie negatywne umiarkowane


\*oddziaływanie oceniono w stosunku do aktualnego użytkowania terenu

## OBOWIĄZUJĄCE USTALENIA PLANU

- granica obszaru objętego planem miejscowym
  - linie rozgraniczające tereny o różnym przeznaczeniu lub różnych zasadach zagospodarowania
  - nieprzekraczalne linie zabudowy
  - budynki wpisane do ewidencji zabytków Wojewódzkiego Konserwatora Zabytków
  - strefa ochrony konserwatorskiej zabytku archeologicznego
  - ścieżka rowerowa
- |      |  |
|------|--|
| MN   | tereny zabudowy mieszkaniowej jednorodzinnej                         |
| MN/U | tereny zabudowy mieszkaniowej jednorodzinnej i usług nieucieczliwych |
| ZO   | tereny zieleni ogrodowej   |
| ZP   | tereny zieleni urządzonej parkowej                                   |
| ZPr  | tereny zieleni rekreacyjnej  |
| ZR   | teren zieleni nieurządzonej i tereny rolnicze                        |
| ZL   | lasy   |
| WS   | tereny wód powierzchniowych śródlądowych                             |
| W    | tereny rowów odwadniających  |
| KDA  | teren drogi publicznej klasy autostrady                              |
| KDL  | teren drogi publicznej klasy lokalnej                                |
| KDD  | tereny dróg publicznych klasy dojazdowej                             |
| KPJ  | teren ciągu pieszo-jezdnego  |

## OZNACZENIA GRAFICZNE MAJĄCE CHARAKTER INFORMACYJNY

- granica administracyjna
- elektroenergetyczna linia wysokiego napięcia WN110 kV
- elektroenergetyczna linia średniego napięcia SN15 kV
- strefa techniczna linii elektroenergetycznej
- 102.66/64 numer stanowiska archeologicznego
- drogi poza planem
- krawędzie jezdni projektowanych
- proponowane podziały działek
- wymiary w metrach

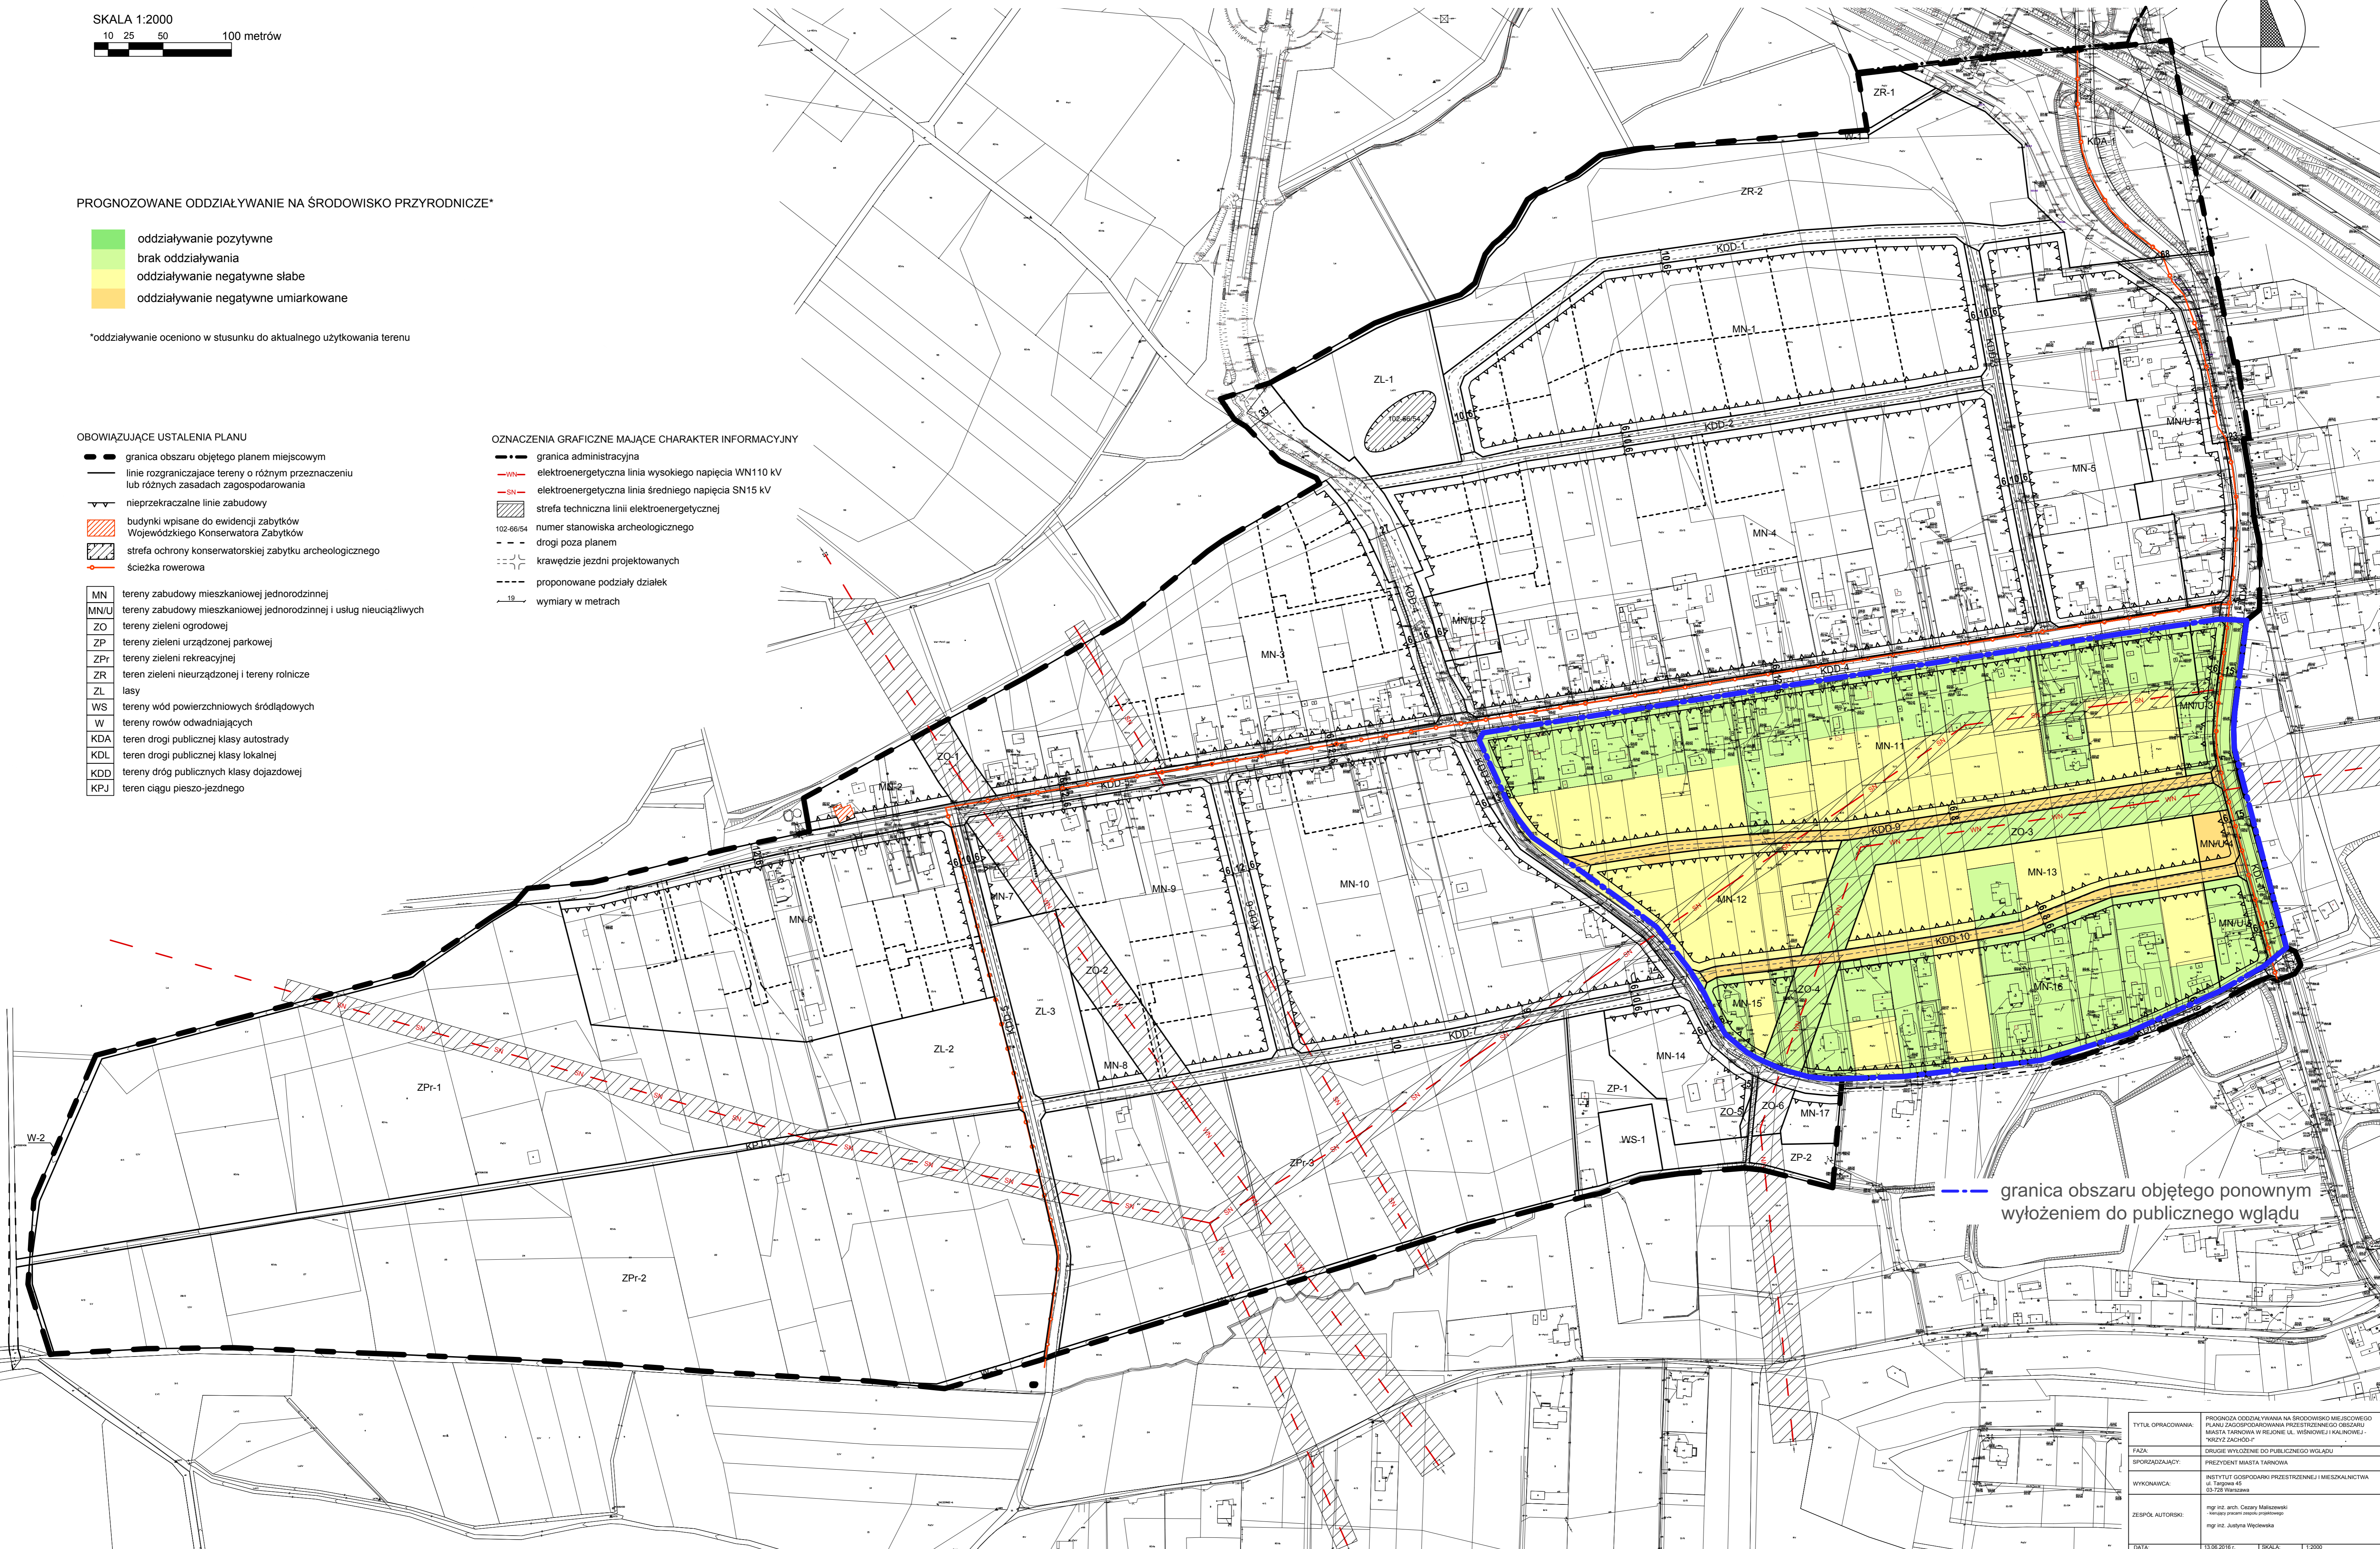

--- granica obszaru objętego ponownym wyłożeniem do publicznego wglądu

TYTUŁ OPRACOWANIA:	PROGNOZA ODDZIAŁYWANIA NA ŚRODOWISKO MIEJSCOWEGO PLANU ZAGOSPODAROWANIA PRZESTRZENNEGO OBSZARU MIASTA TARNOWA W REJONIE UL. WIŚNIOWEJ I KALINOWEJ - "KRZYŻ ZACHÓD-I"
FAZA:	DRUGIE WYŁOŻENIE DO PUBLICZNEGO WGLĄDU
SPORZĄDZAJĄCY:	PREZYDENT MIASTA TARNOWA
WYKONAWCA:	INSTYTUT GOSPODARSTWA PRZESTRZENNEGO I MIESZKALNICTWA ul. Sągnowa 49 03-728 Warszawa
ZESPÓŁ AUTORSKI:	mgr inż. arch. Cezary Makuszewski mgr inż. arch. Zdzisław Jędrzejewski mgr inż. Justyna Węgrska
DATA:	13.08.2016r.   SKALA: 1:2000